

Перв. примен.

Справ. №



Подп. и дата

Изм. № 01/01

Взам. инв. №

Подп. и дата

Изм. № 01/01

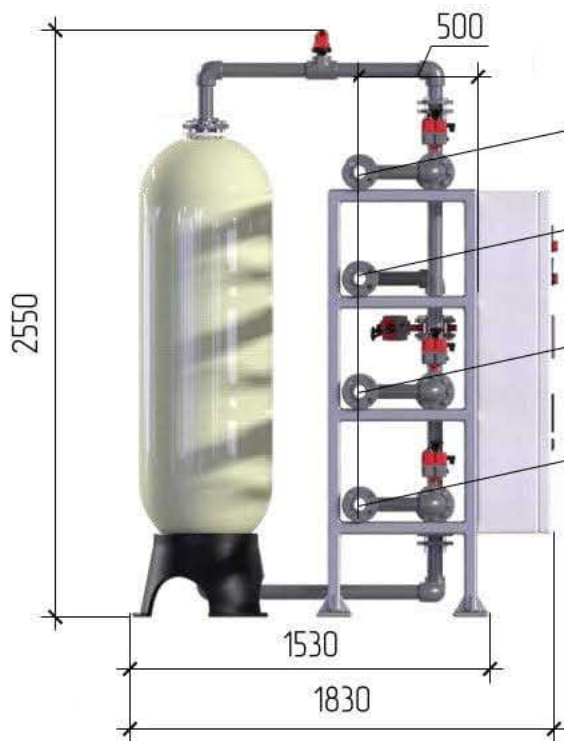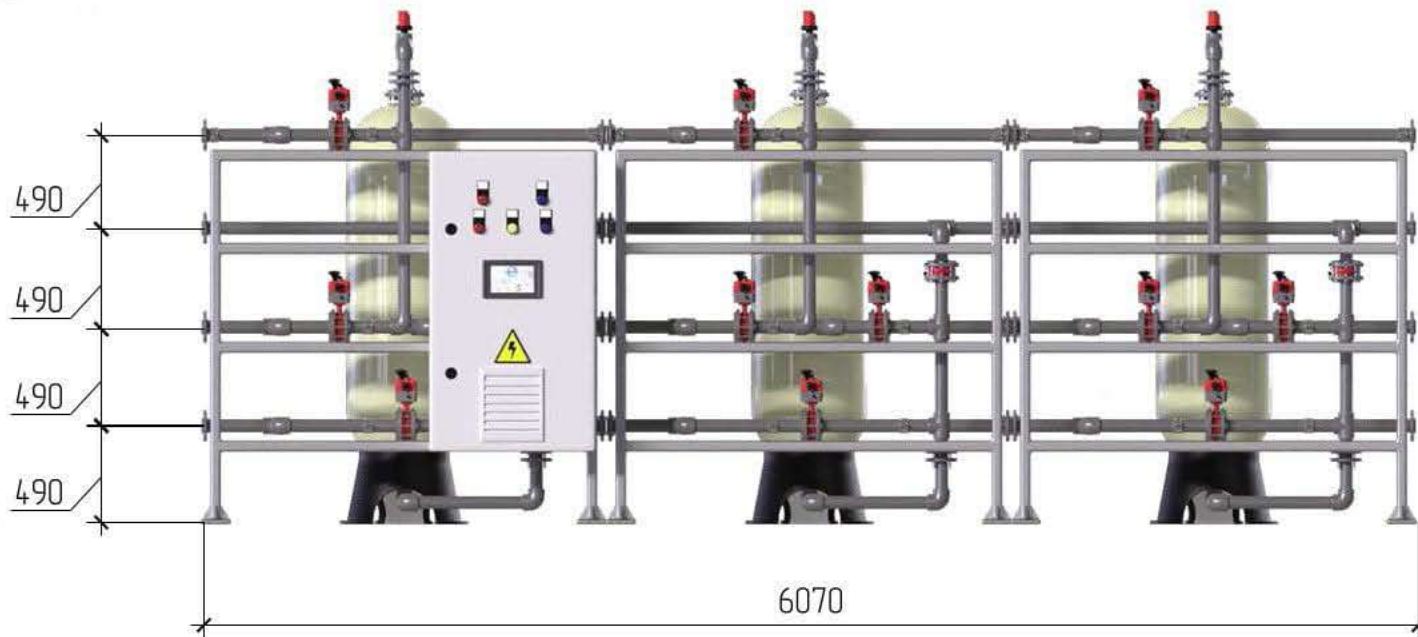

- Исходная вода
DN50 PN10
- Очищенная вода
DN50 PN10
- Дренажная вода
DN50 PN10
- Подача промывной воды
DN50 PN10

* Размеры являются приблизительными и могут изменяться в зависимости от технологии, оборудования и особенностей помещения

				Габаритный Чертеж		
Изм/Лист	№ докум.	Подп.	Дата	Лист	Масса	Масштаб
Разраб.						
Проб.				Лист	Листов	1
Т.контр.						
И.контр.				ПВО - ОЗФКО1-S-VII-Z-JCSTAO		
Утв.				ООО НПЦ ПромВодоочистка		

Копировал

Формат А3