

Перв. примен.

Справ. №



Подп. и дата

Изм. № докл.

Взам. инв. №

Подп. и дата

Изм. № подл.

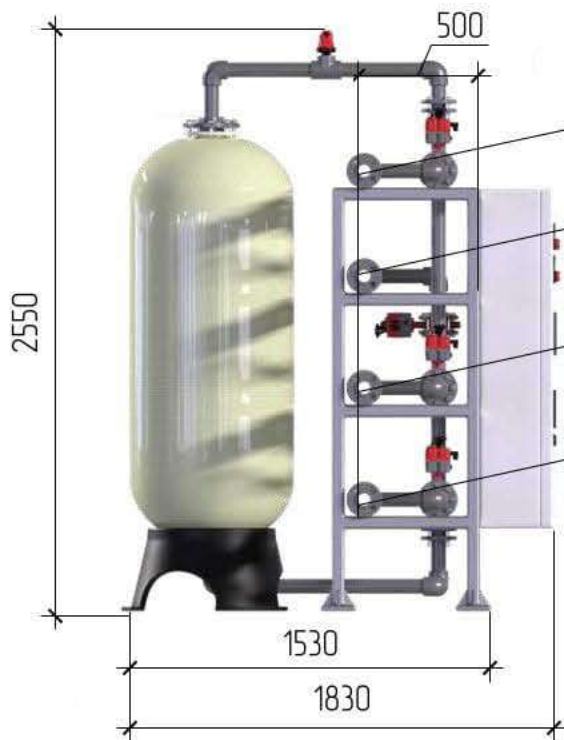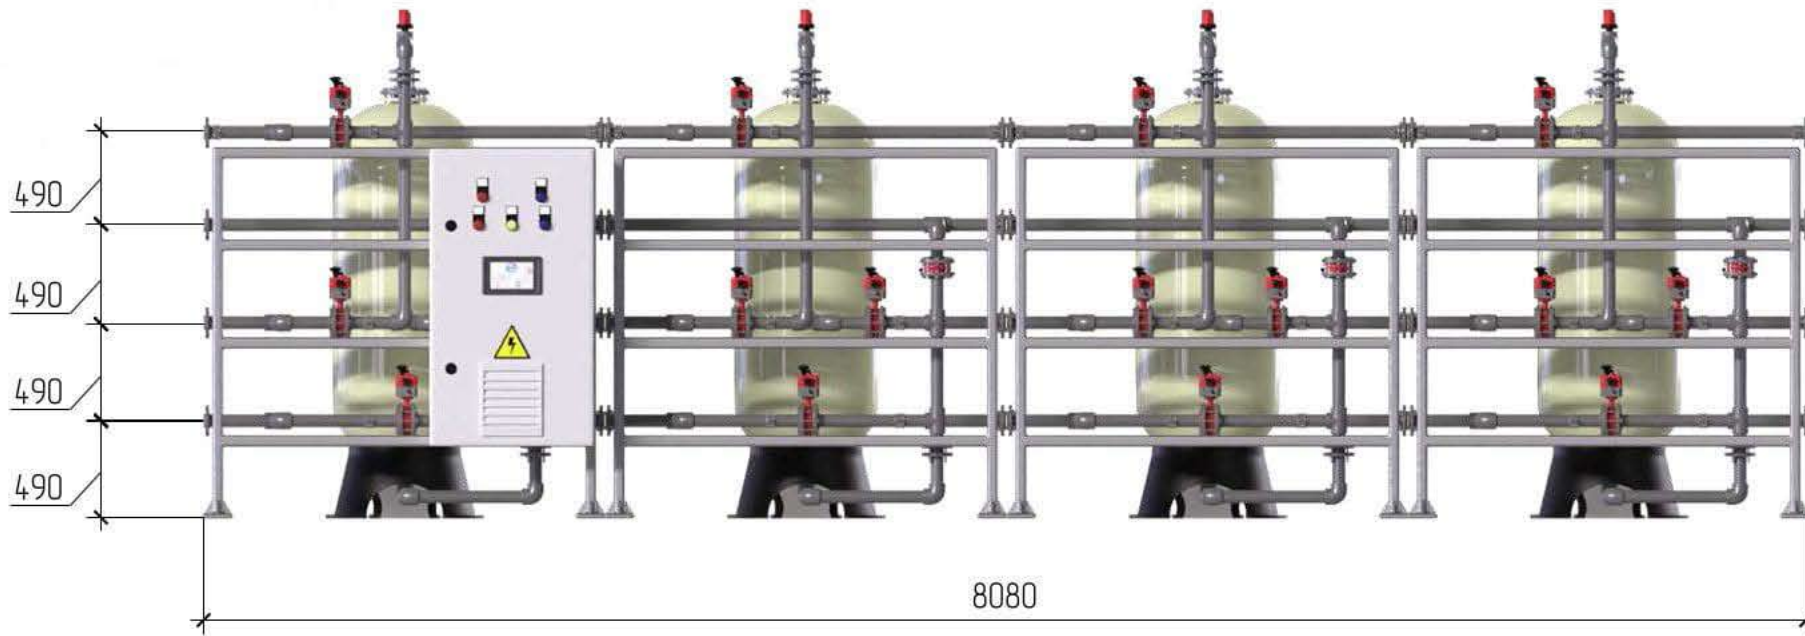

- Исходная вода
DN50 PN10
- Очищенная вода
DN50 PN10
- Дренажная вода
DN50 PN10
- Подача промывной воды
DN50 PN10

* Размеры являются приблизительными и могут изменяться в зависимости от технологии, оборудования и особенностей помещения

| | | | | Габаритный Чертеж | | | |
|----------|---------|-------|------|-----------------------------|------|--------|-------------------------|
| Изм/Лист | № док-м | Подп. | Дата | Станция обезжелезивания | Лит. | Масса | Масштаб |
| Разраб. | | | | | | | |
| Проб. | | | | | Лист | Листов | 1 |
| Т.контр. | | | | | | | |
| И.контр. | | | | ПВО - 04FK01-S-VII-Z-JCSTAO | | | |
| Утв. | | | | | | | ООО НПЦ ПромВодоочистка |

Копировал

Формат А3