

Перв. примен.

Сред. №



Подп. и дата

Изм. № докл.

Взам. инв. №

Подп. и дата

Изм. № посл.

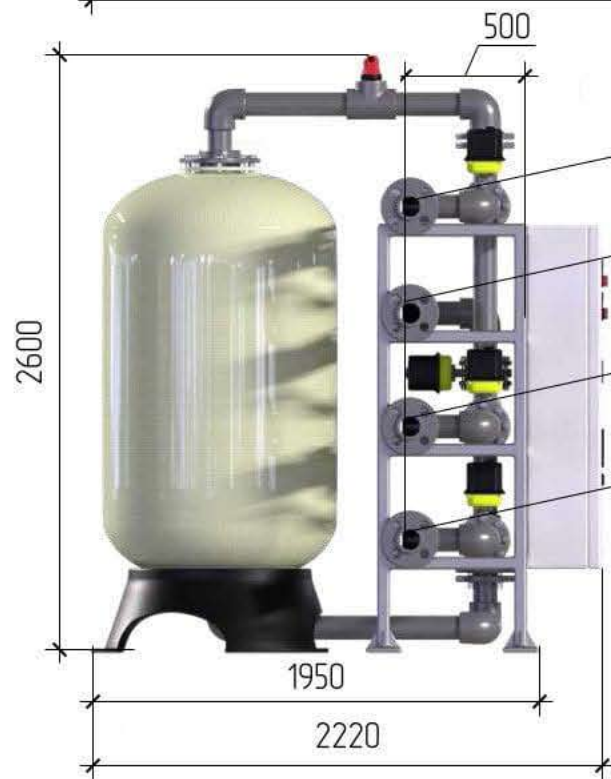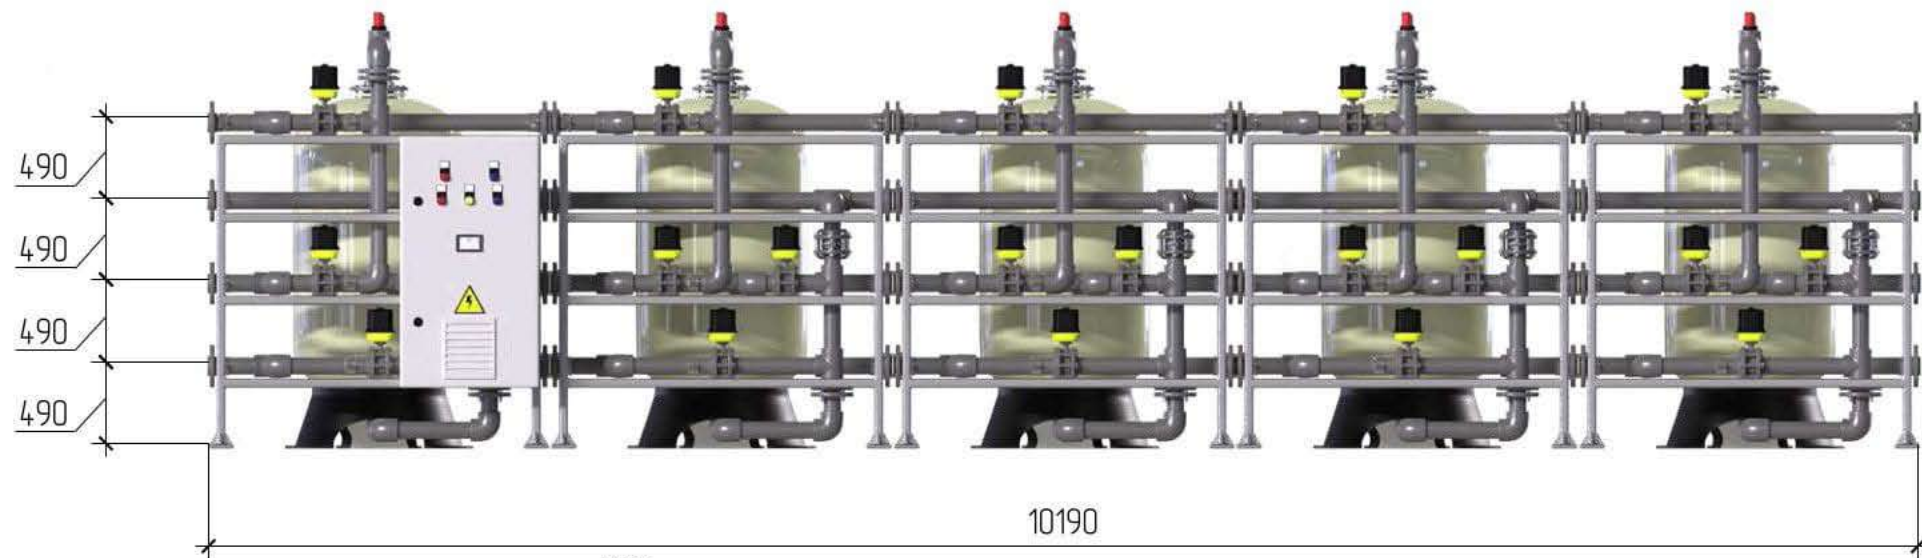

- Исходная вода  
DN100 PN10
- Очищенная вода  
DN100 PN10
- Дренажная вода  
DN100 PN10
- Подача промывной воды  
DN100 PN10

\* Размеры являются приблизительными и могут изменяться в зависимости от технологии, оборудования и особенностей помещения

				Габаритный Чертеж			
Изм/Лист	№ док-м	Подп.	Дата	Станция обезжелезивания	Лит.	Масса	Масштаб
Разраб.					Лист	Листов	1
Проб.				ПВО - 05FK01-S-XI-Z-JSSTCR	ООО НПЦ ПромВодоочистка		
Т.контр.					Копировал	Формат А3	
И.контр.							
Утв.							