

Перв. примен.

Сред. №



Подп. и дата

Изм. № докл.

Взам. инв. №

Подп. и дата

Изм. № подл.

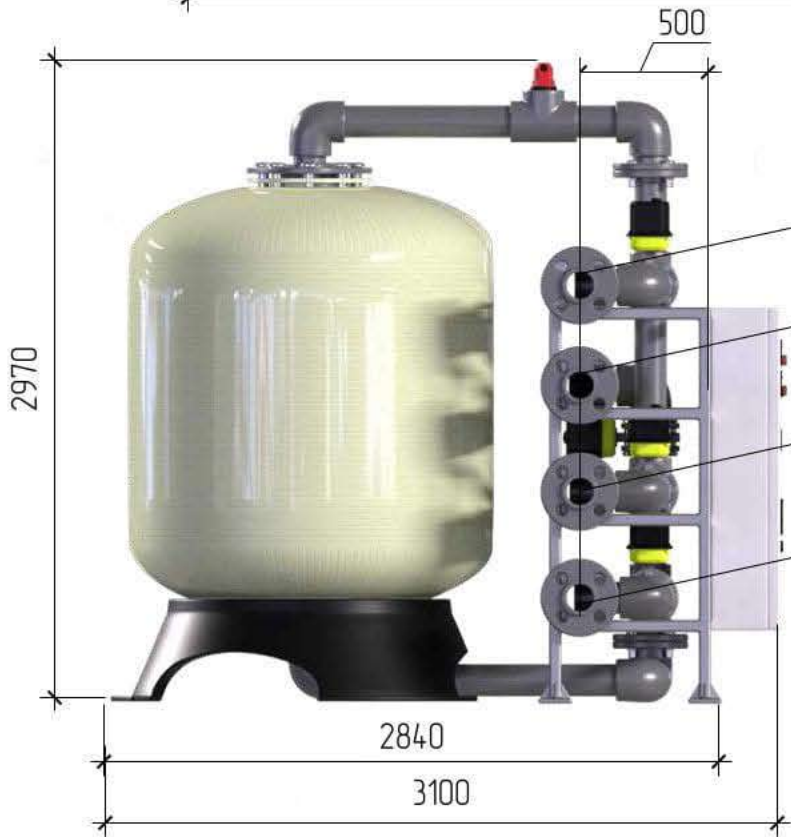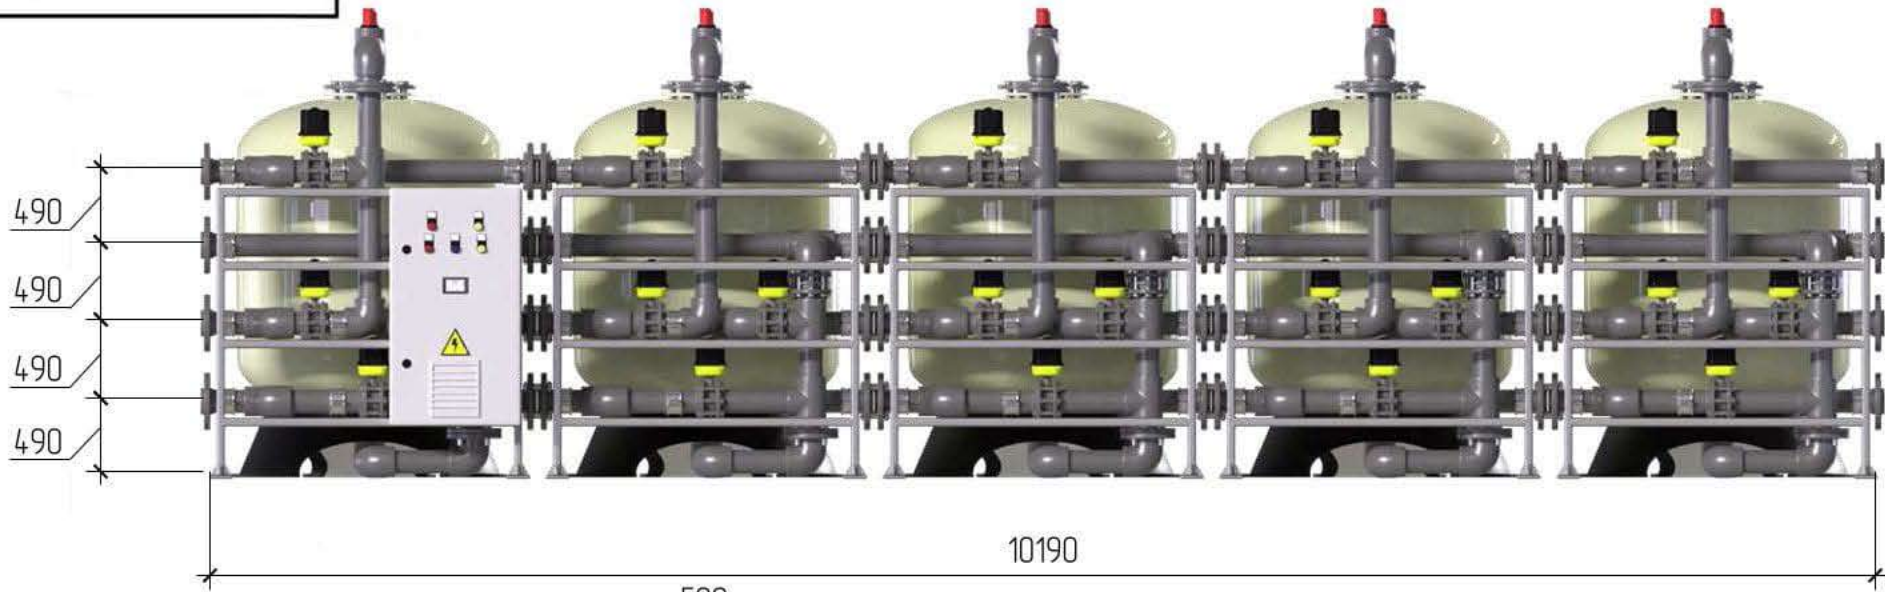

- Исходная вода
DN150 PN10
- Очищенная вода
DN150 PN10
- Дренажная вода
DN150 PN10
- Подача промывной воды
DN150 PN10

* Размеры являются приблизительными и могут изменяться в зависимости от технологии, оборудования и особенностей помещения

				Габаритный Чертеж			
Изм/Лист	№ док-м	Подп.	Дата	Станция обезжелезивания	Лист	Масса	Масштаб
Разраб.							
Проб.					Лист	Листов	1
Т.контр.							
И.контр.				ПВО - 05FK01-S-XIII-Z-JSSTCR			
Утв.							ООО НПЦ ПромВодочистка

Копировал

Формат А3