

Перв. примен.

Справ. №



Подп. и дата

Изм. № докл.

Взам. инв. №

Подп. и дата

Изм. № подл.

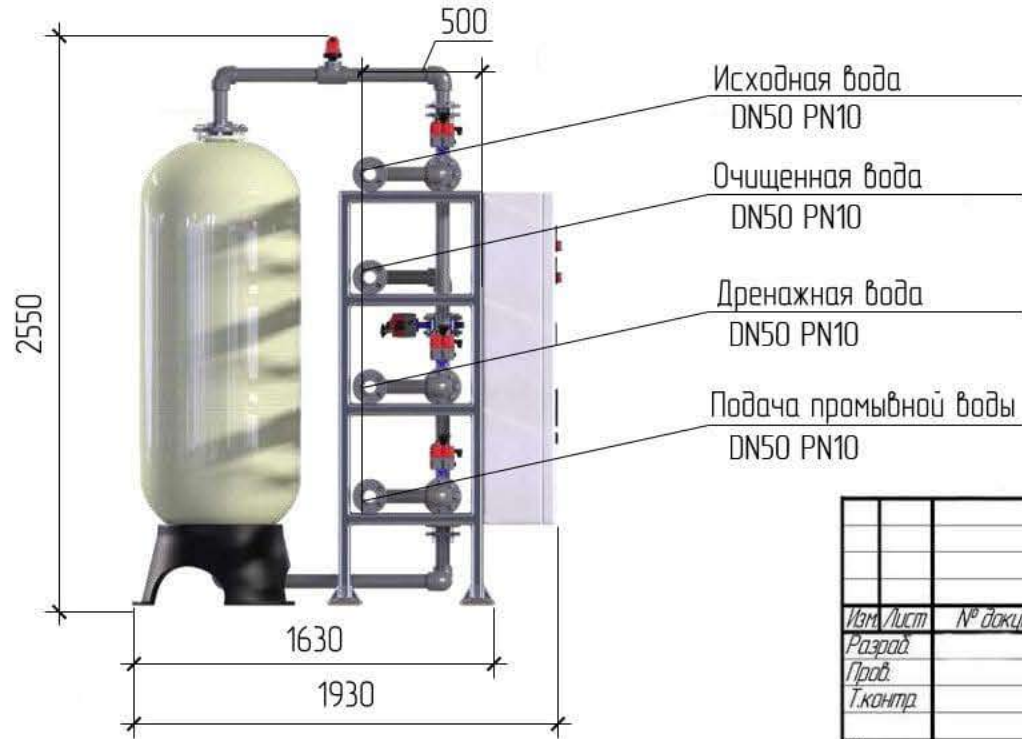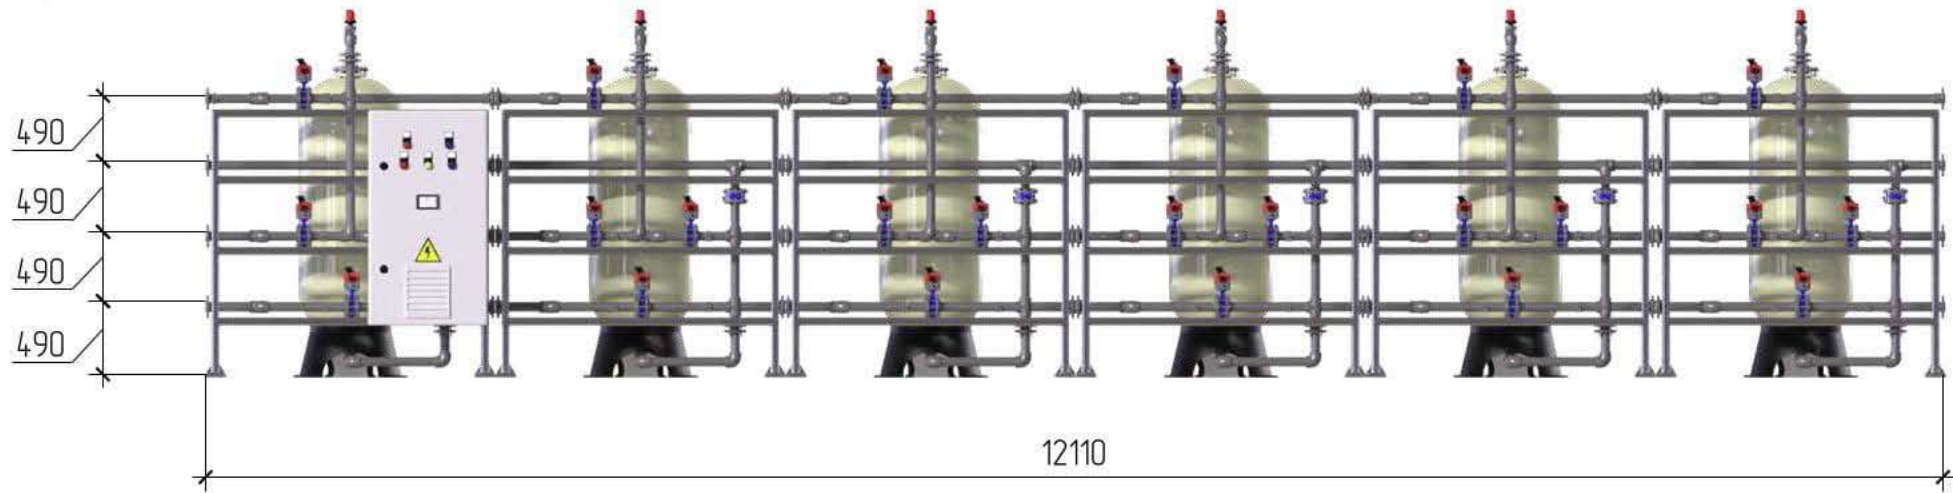

- Исходная вода
DN50 PN10
- Очищенная вода
DN50 PN10
- Дренажная вода
DN50 PN10
- Подача промывной воды
DN50 PN10

* Размеры являются приблизительными и могут изменяться в зависимости от технологии, оборудования и особенностей помещения

				Габаритный Чертеж			
Изм/Лист	№ док-м	Подп.	Дата	Станция обезжелезивания	Лист	Масса	Масштаб
Разраб.					Лист	Листов	1
Проб.				ПВО - 06FK01-S-IX-Z - JCSSABR	ООО НПЦ ПромВодОчистка		
Т.контр.					Копировал	Формат А3	
И.контр.							
Утв.							