

Перв. примен.

Справ. №



Подп. и дата

Изм. № 01

Взам. инв. №

Подп. и дата

Изм. № 01

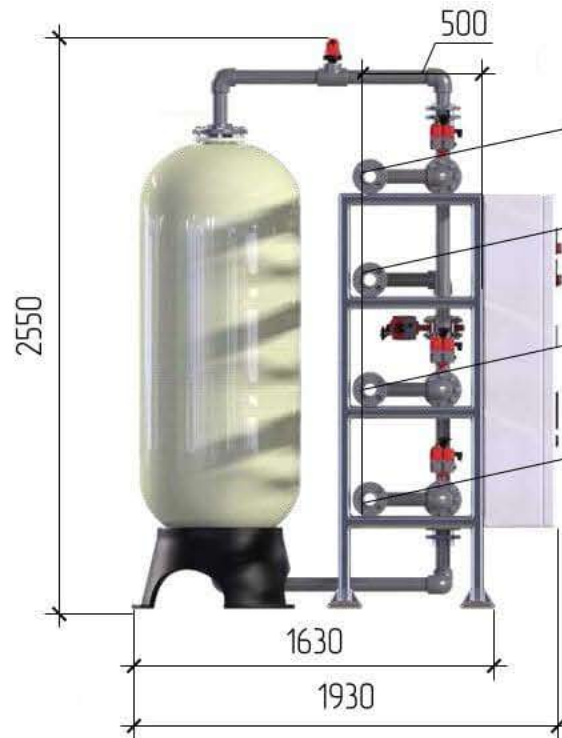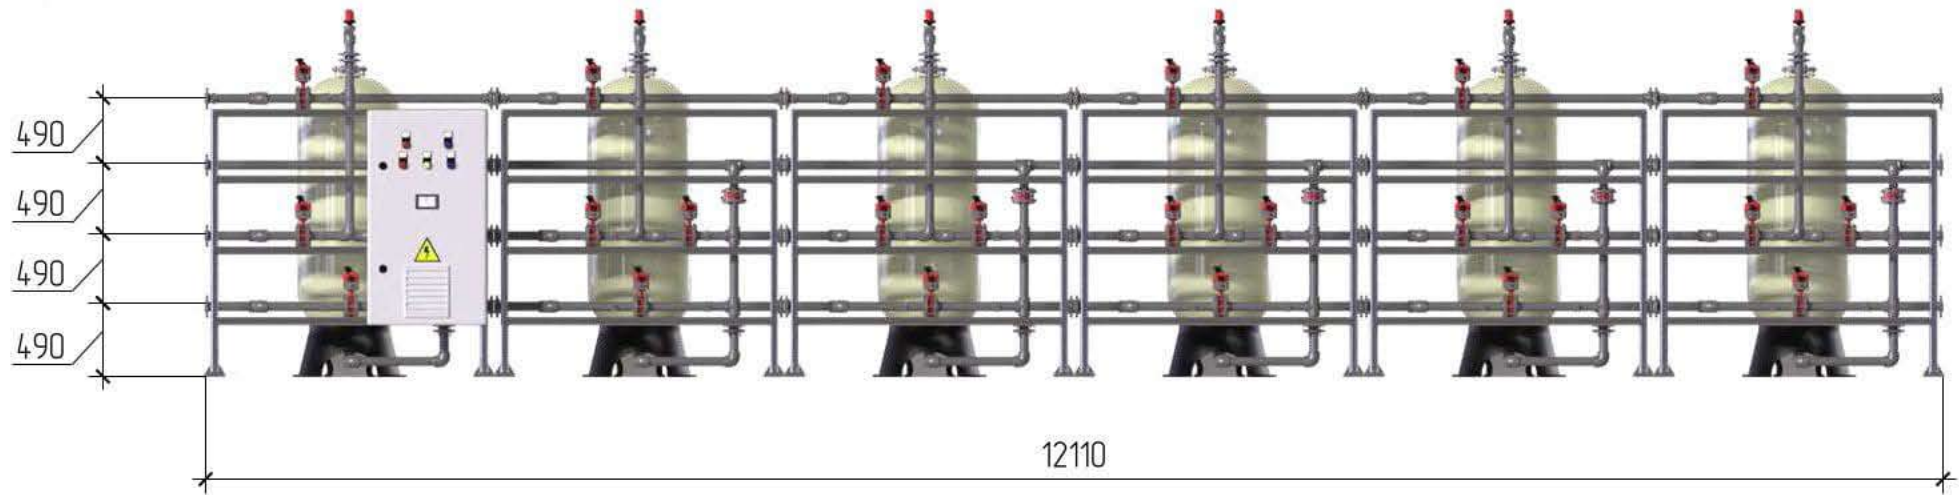

- Исходная вода
DN50 PN10
- Очищенная вода
DN50 PN10
- Дренажная вода
DN50 PN10
- Подача промывной воды
DN50 PN10

* Размеры являются приблизительными и могут изменяться в зависимости от технологии, оборудования и особенностей помещения

				Габаритный Чертеж			
Изм/Лист	№ докум.	Подп.	Дата	Станция обезжелезивания	Лист	Масса	Масштаб
Разраб.							
Проб.					Лист	Листов	1
Т.контр.							
И.контр.				ПВО - 06FK01-S-IX-Z - JCSSAR			
Утв.							000 НПЦ ПромВодОчистка

Копировал

Формат А3