

Перв. примен.

Сред. №



Подп. и дата

И-б. № докл.

Взам. инв. №

Подп. и дата

И-б. № подл.

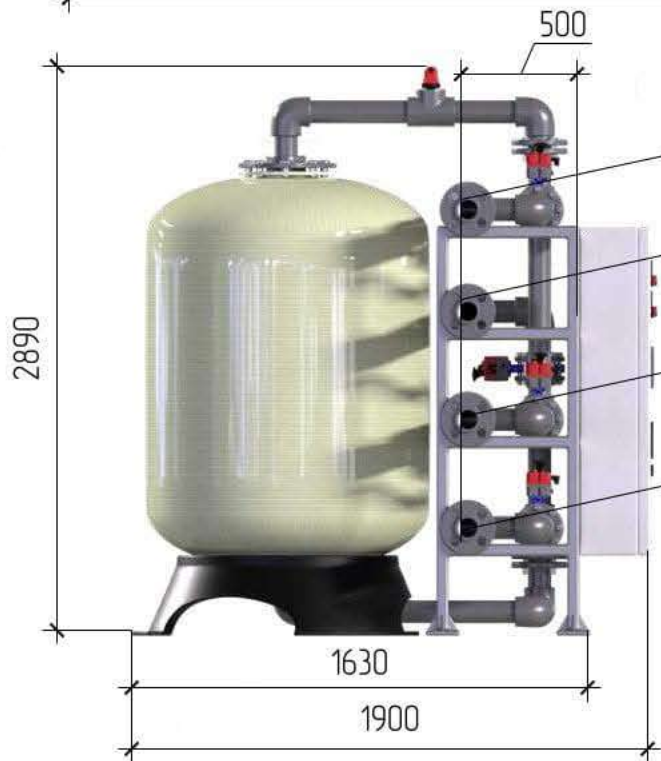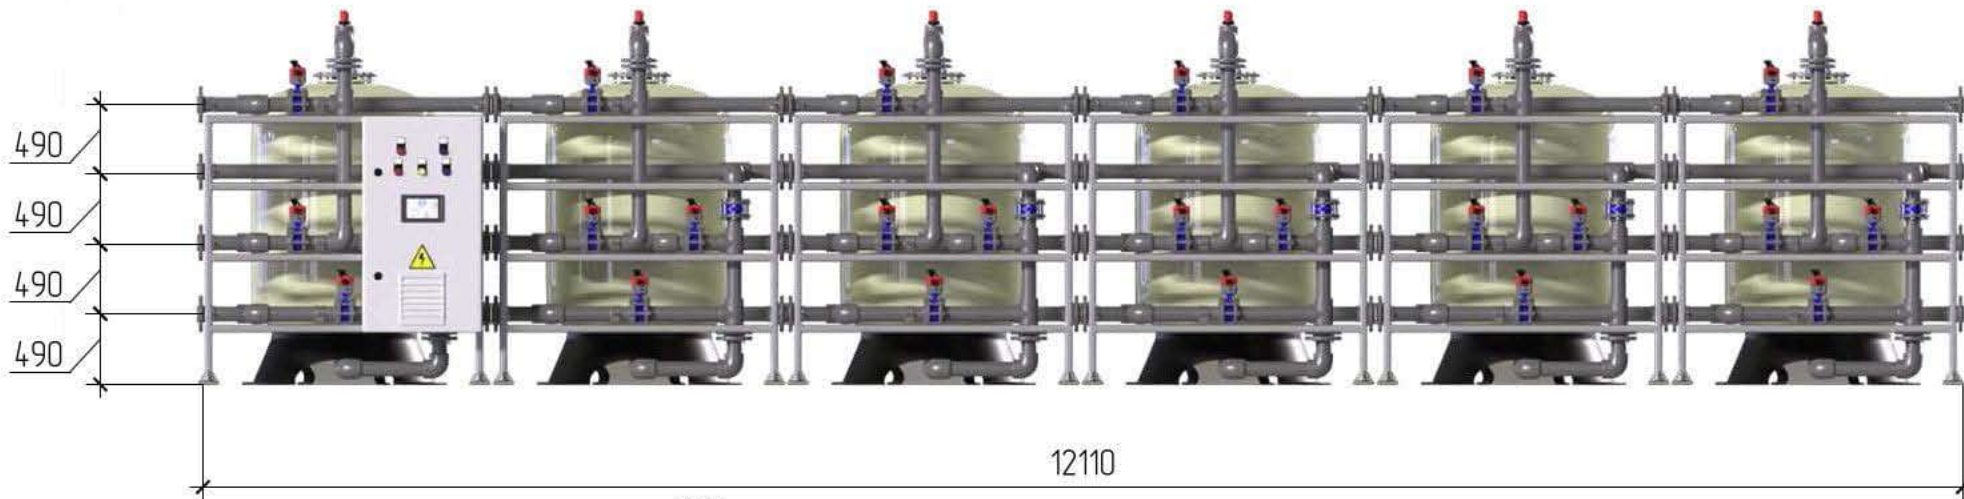

Исходная вода
DN100 PN10

Очищенная вода
DN100 PN10

Дренажная вода
DN100 PN10

Подача промывной воды
DN100 PN10

* Размеры являются приблизительными и могут изменяться в зависимости от технологии, оборудования и особенностей помещения

Габаритный Чертеж

Изм/Лист	№ док-м	Подп.	Дата	Станция обезжелезивания			Лит.	Масса	Масштаб
Разраб.									
Проб.							Лист	Листов	1
Т.контр.				ПВО - 06FK01-S-XII-Z-JCCTABO			ООО НПЦ ПромВодочистка		
И.контр.									
Утв.									

Копировал

Формат А3