

Перв. примен.

Сред. №



Подп. и дата

И.Ф. № докл.

Взам. инв. №

Подп. и дата

И.Ф. № подл.

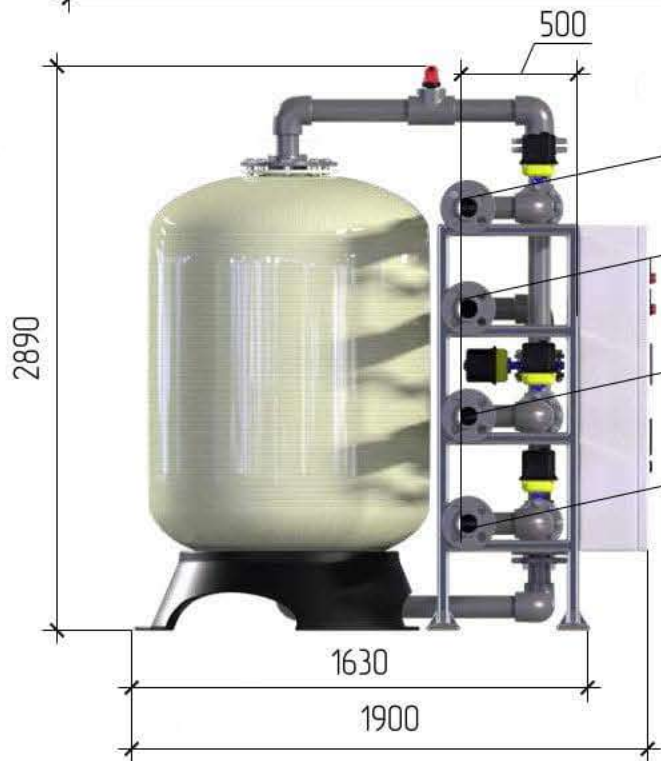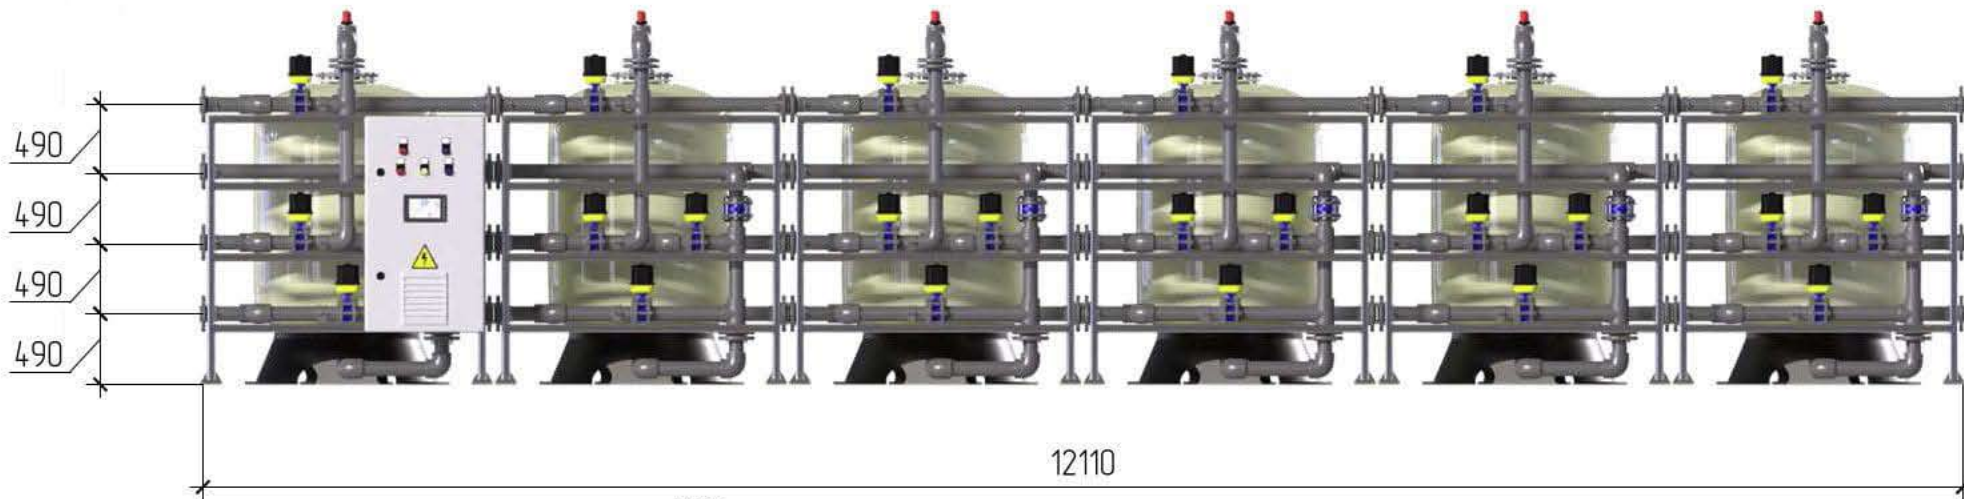

Исходная вода
DN100 PN10

Очищенная вода
DN100 PN10

Дренажная вода
DN100 PN10

Подача промывной воды
DN100 PN10

* Размеры являются приблизительными и могут изменяться в зависимости от технологии, оборудования и особенностей помещения

				Габаритный Чертеж		
Изм/Лист	№ док-м	Подп.	Дата	Лист	Масса	Масштаб
Разраб.						
Проб.				Лист	Листов	1
Т.контр.				Станция обезжелезивания		
И.контр.				ПВО - 06FK01-S-XII-Z-JSSSABO		
Утв.				ООО НПЦ ПромВодочистка		

Копировал

Формат А3