

Перв. примен.

Справ. №



Подп. и дата

Изм. № докл.

Взам. инв. №

Подп. и дата

Изм. № подл.

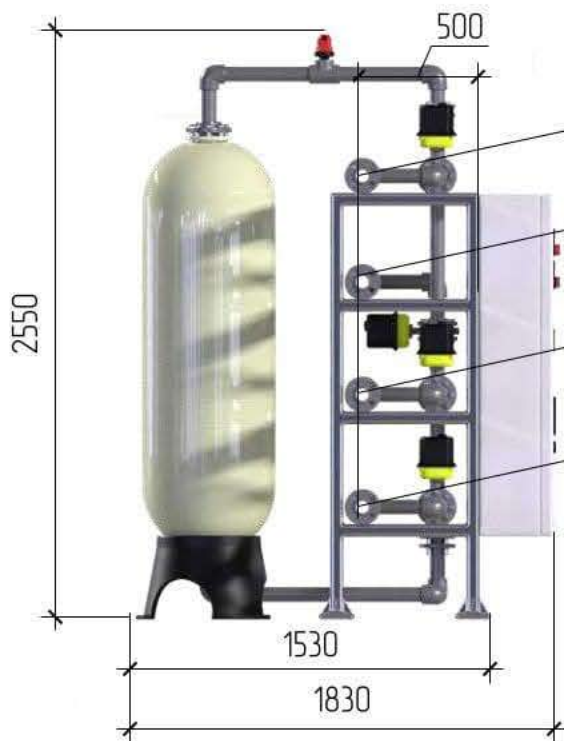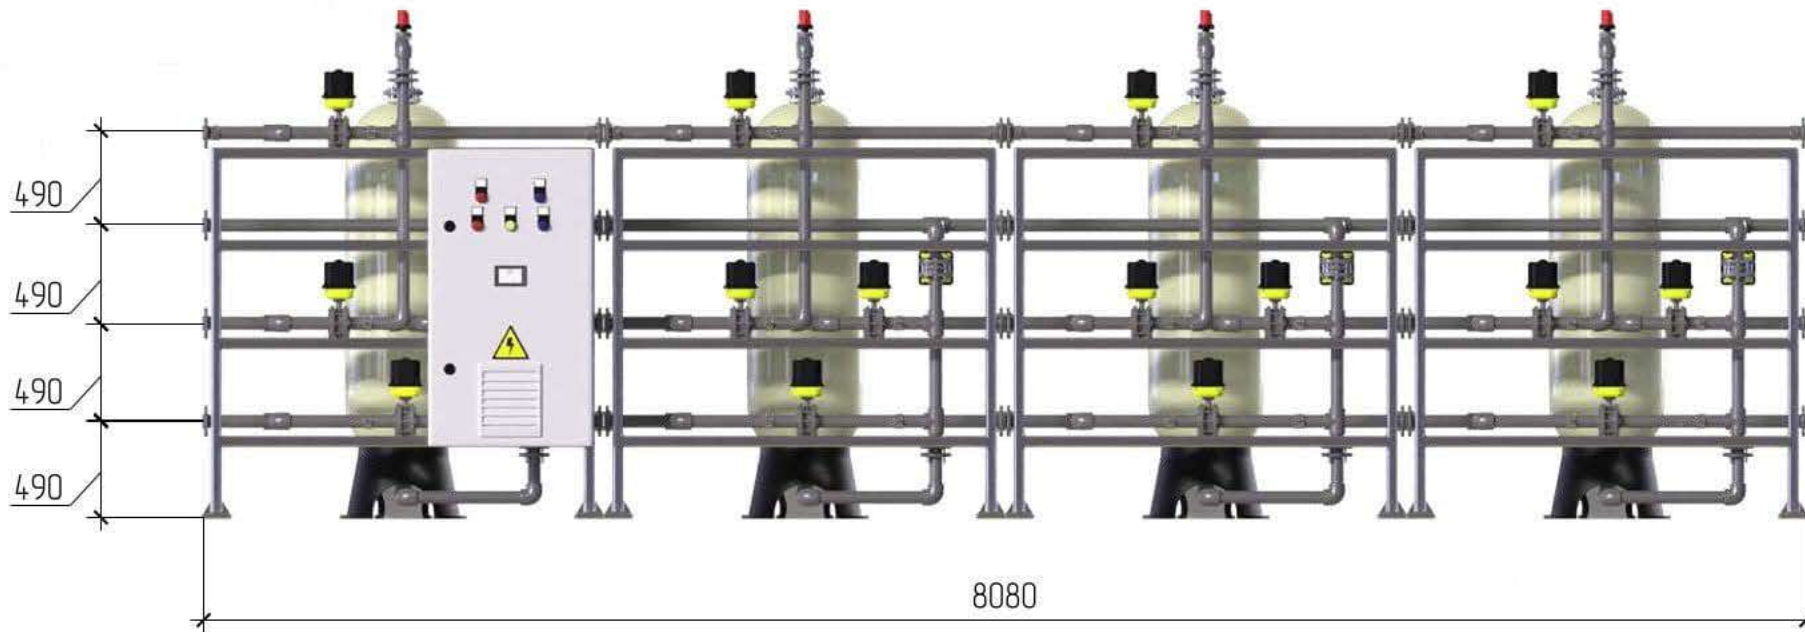

- Исходная вода  
DN50 PN10
- Очищенная вода  
DN50 PN10
- Дренажная вода  
DN50 PN10
- Подача промывной воды  
DN50 PN10

\* Размеры являются приблизительными и могут изменяться в зависимости от технологии, оборудования и особенностей помещения

				Габаритный Чертеж		
Изм/Лист	№ док-м	Подп.	Дата	Лист	Масса	Масштаб
Разраб.						
Проб.						
Т.контр.				Лист	Листов	1
И.контр.				ПВО - 04FM01-S-VII-Z-JSSSCR		
Утв.				000 НПЦ ПромВодочистка		

Копировал

Формат А3