

Перв. примен.

Спроб. №



Подп. и дата

Инд. № докл.

Взам. инв. №

Подп. и дата

Инд. № подл.

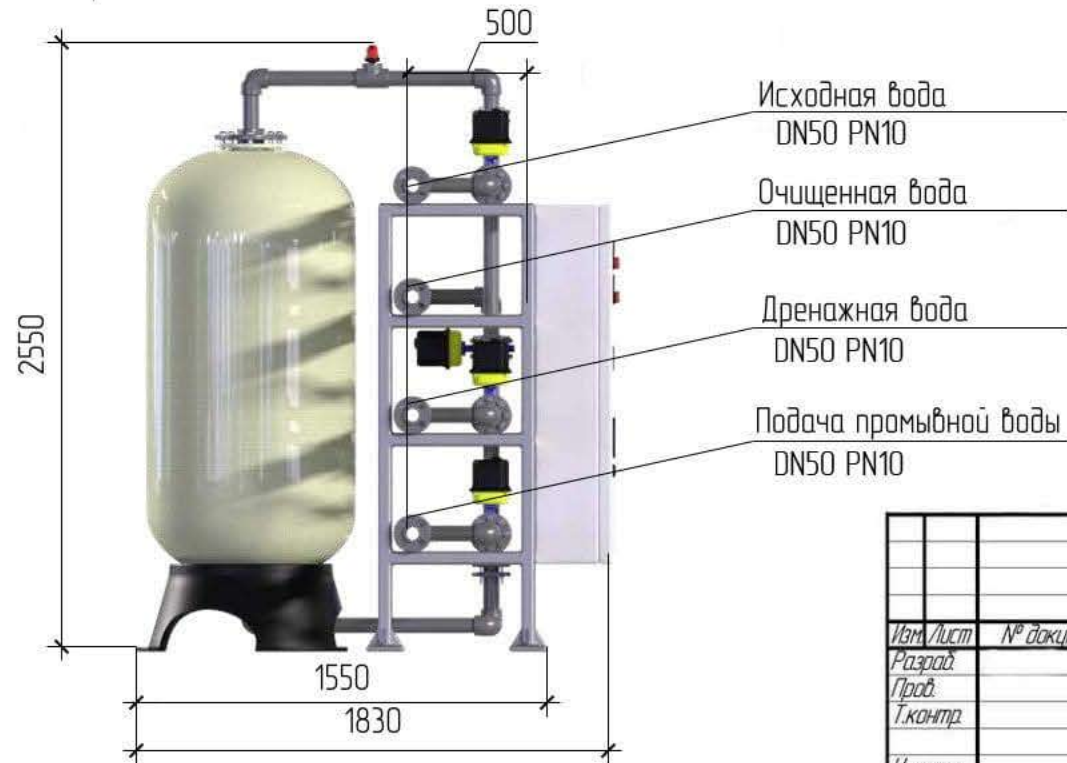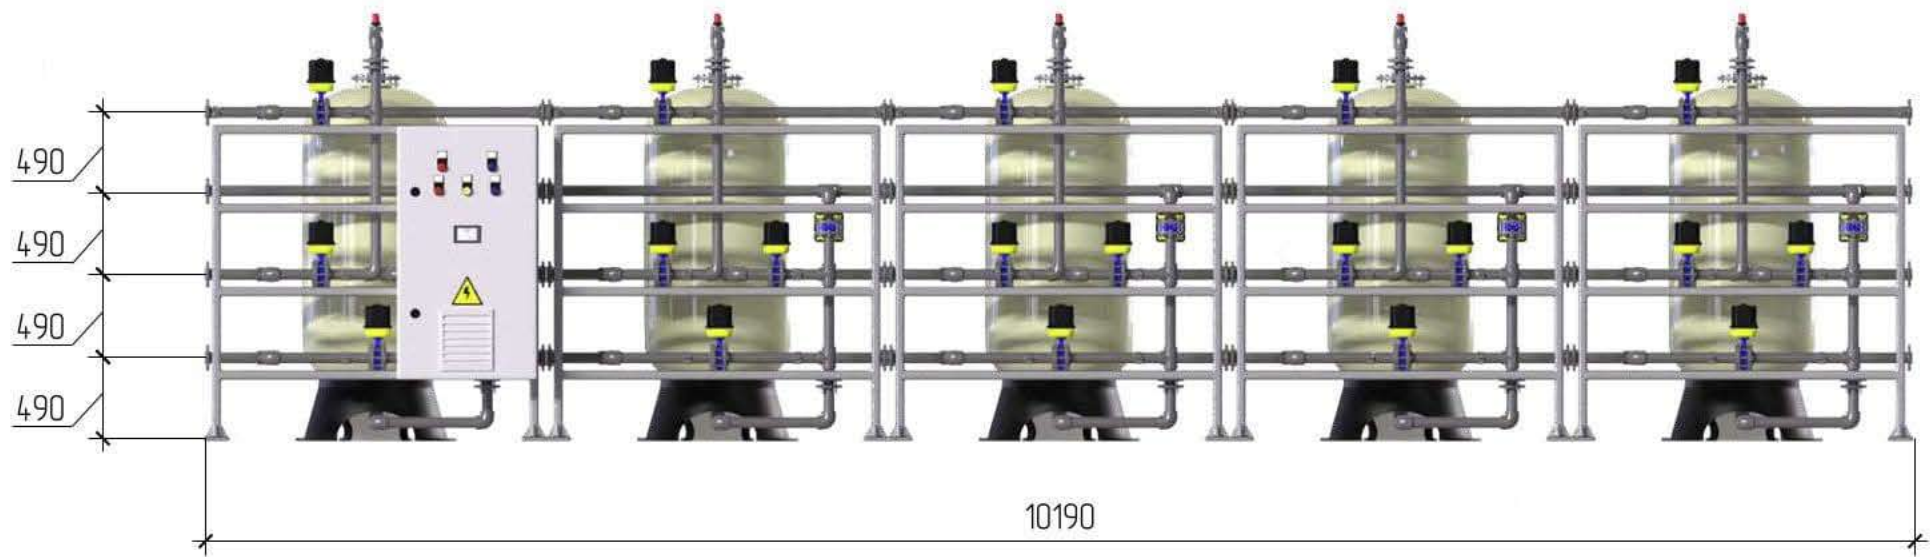

- Исходная вода
DN50 PN10
- Очищенная вода
DN50 PN10
- Дренажная вода
DN50 PN10
- Подача промывной воды
DN50 PN10

* Размеры являются приблизительными и могут изменяться в зависимости от технологии, оборудования и особенностей помещения

				Габаритный Чертеж			
Изм/Лист	№ докум.	Подп.	Дата	Станция осветления	Лист	Масса	Масштаб
Разраб.							
Проб.					Лист	Листов	1
Т.контр.							
И.контр.				ПВО - 05FM01-S-X-Z - JSSTABR			
Утв.							

Копировал

Формат А3