

Перв. примен.

Справ. №



Подп. и дата

Изм. № докл.

Взам. инв. №

Подп. и дата

Изм. № подл.

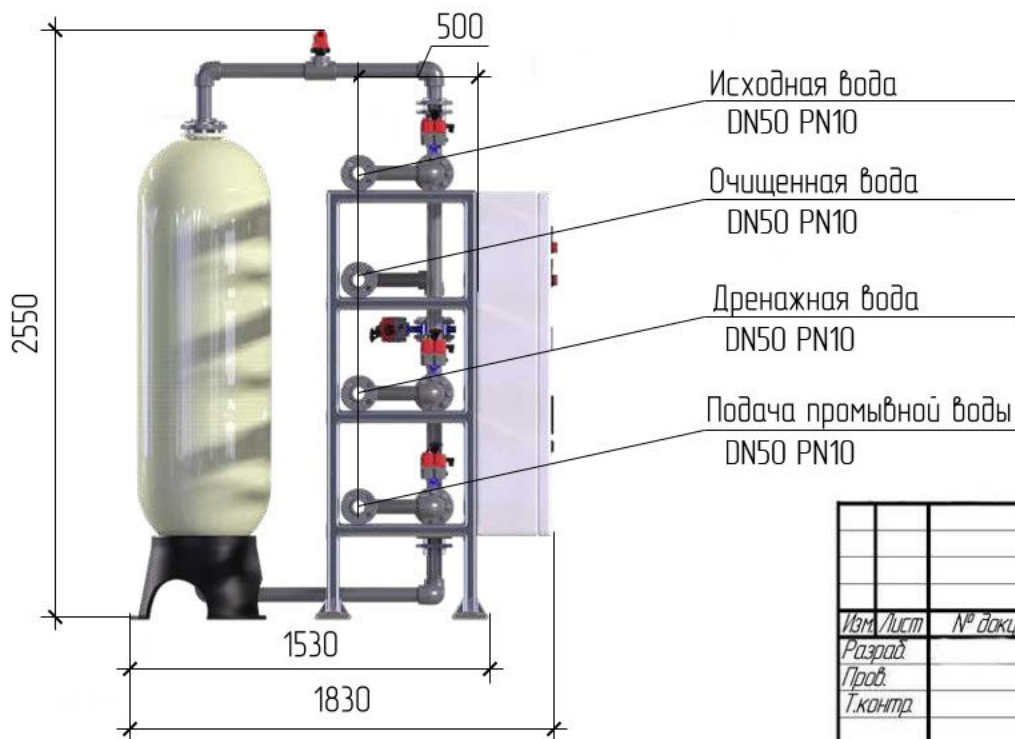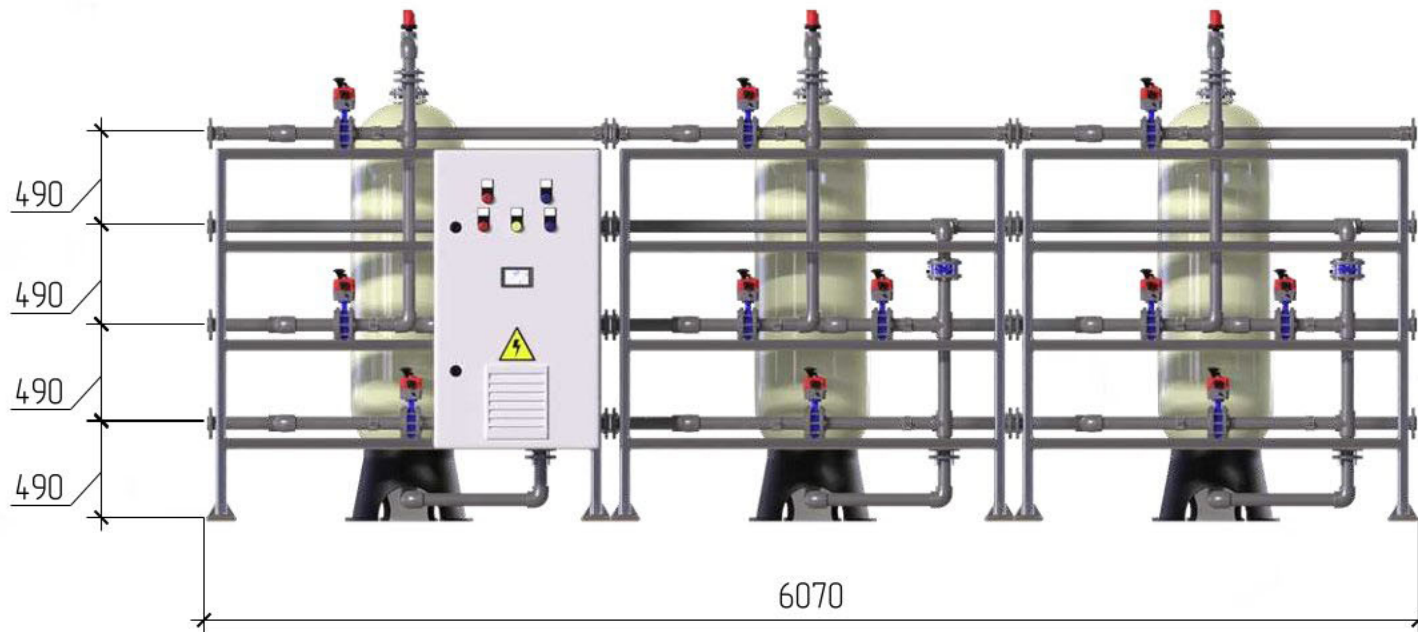

Исходная вода  
DN50 PN10

Очищенная вода  
DN50 PN10

Дренажная вода  
DN50 PN10

Подача промывной воды  
DN50 PN10

\* Размеры являются приблизительными и могут изменяться в зависимости от технологии, оборудования и особенностей помещения

				Габаритный Чертеж		
Изм/Лист	№ док.им.	Подп.	Дата	Лит.	Масса	Масштаб
Разраб.						
Проб.				Лист	Листов	1
Т.контр.				ПВО - 03FC01-S-VII-Z-JCSSABR		
И.контр.				000 НПЦ ПромВодОчистка		
Утв.				Копировал		

Формат А3