

Перв. примен.

Справ. №



Подп. и дата

И.Ф. № докл.

Взам. инв. №

Подп. и дата

И.Ф. № подл.

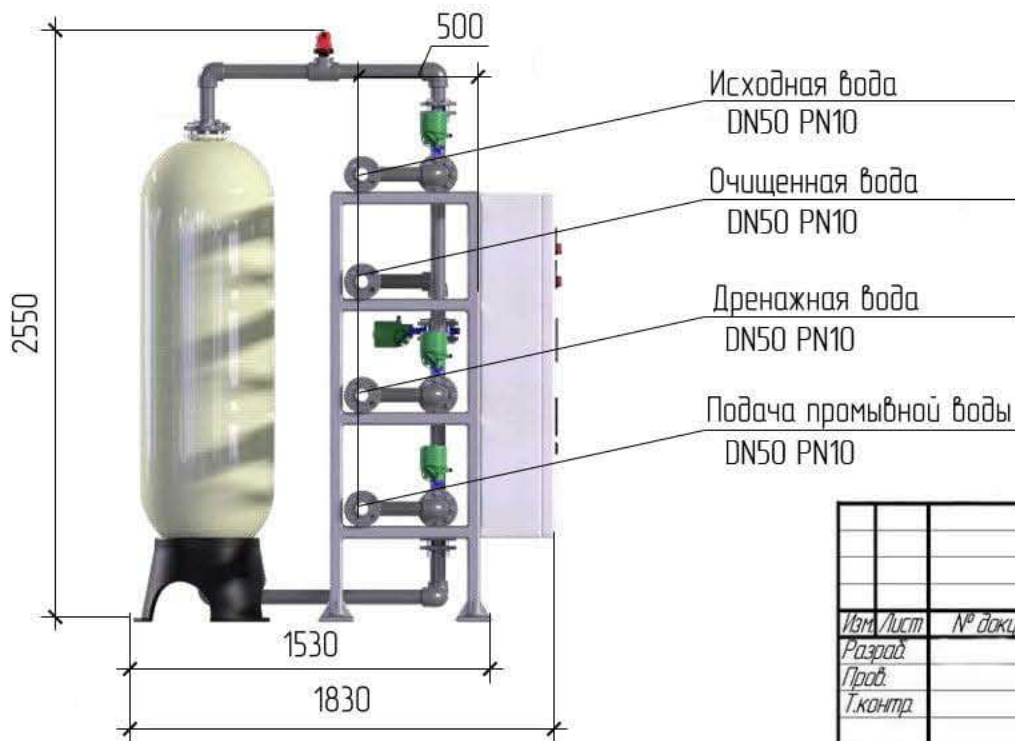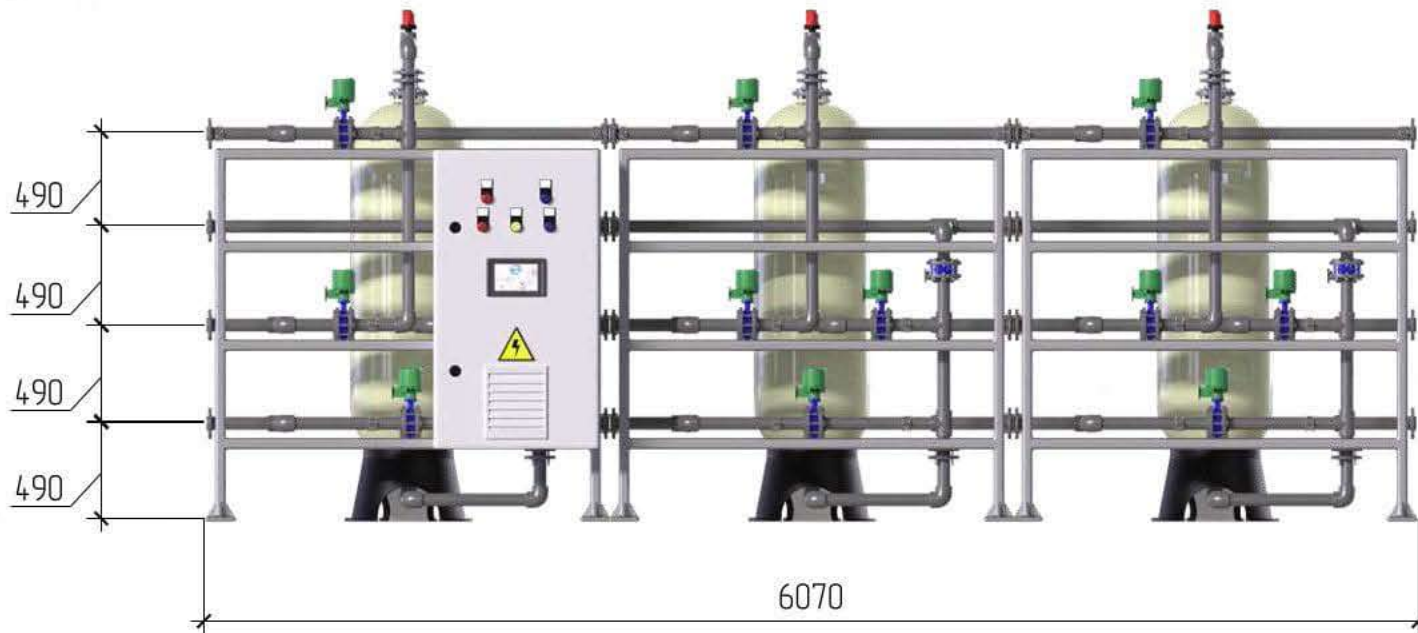

\* Размеры являются приблизительными и могут изменяться в зависимости от технологии, оборудования и особенностей помещения

				Габаритный Чертеж		
Изм/Лист	№ док-м	Подп.	Дата	Лист	Масса	Масштаб
Разраб.						
Проб.				Лист	Листов	1
Т.контр.						
И.контр.						
Утв.						
				Станция обезжелезивания		
				ПВО - ОЗФК01-S-VII-Z-GZTABO		
				ООО НПЦ ПромВодочистка		

Копировал

Формат А3