

Перв. примен.

Справ. №



Подп. и дата

Изм. № 01/01

Взам. инв. №

Подп. и дата

Изм. № 01/01

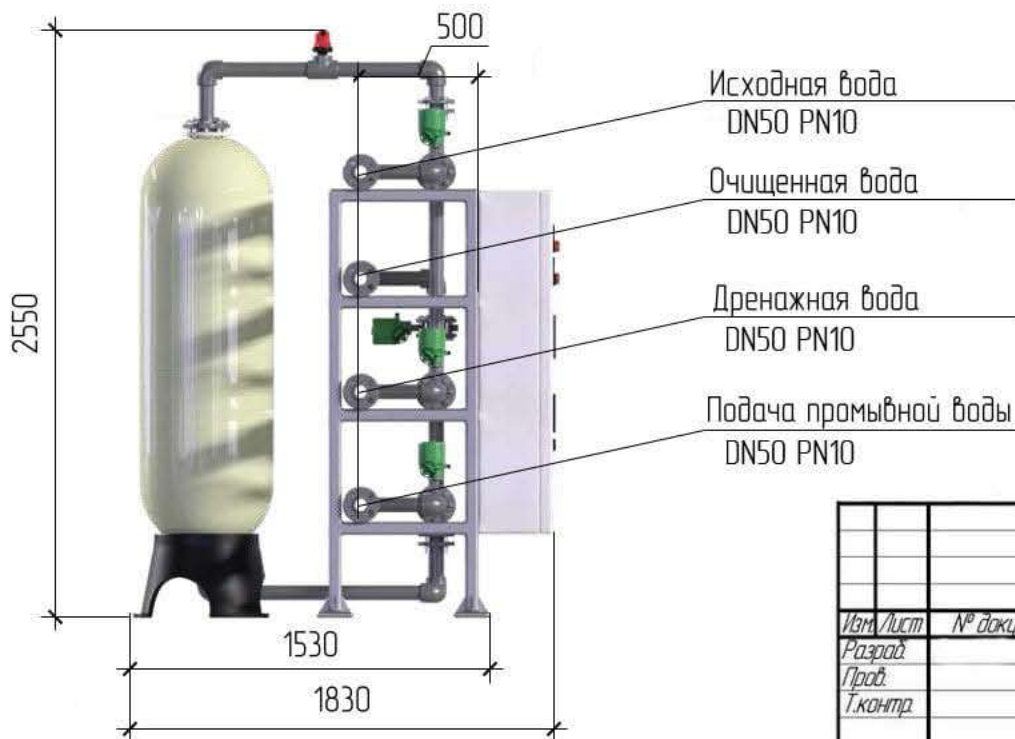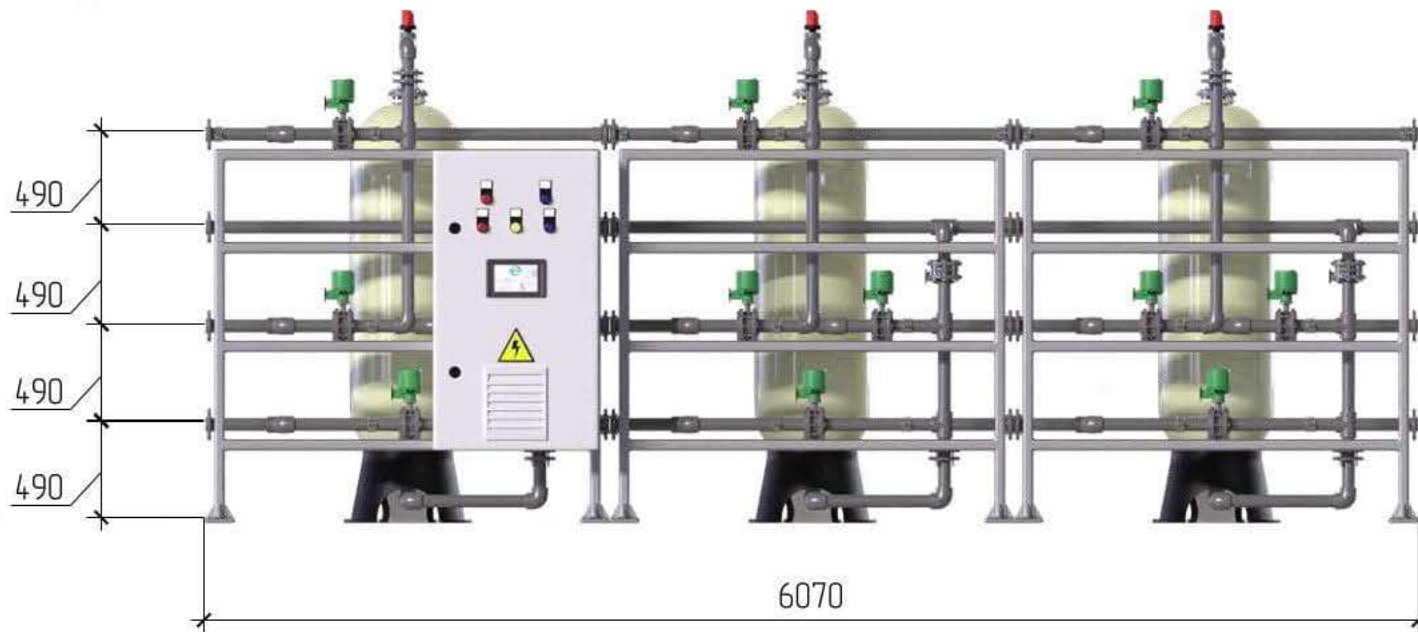

* Размеры являются приблизительными и могут изменяться в зависимости от технологии, оборудования и особенностей помещения

				Габаритный Чертеж		
Изм/Лист	№ докум.	Подп.	Дата	Лист	Масса	Масштаб
Разраб.						
Проб.				Лист	Листов	1
Т.контр.				Станция обезжелезивания		
И.контр.				ПВО - ОЗФК01-S-VII-Z-GZSTCO		
Утв.				ООО НПЦ ПромВодочистка		

Копировал

Формат А3