

Перв. примен.

Справ. №



Подп. и дата

Изм. №

Взам. инв. №

Подп. и дата

Изм. №

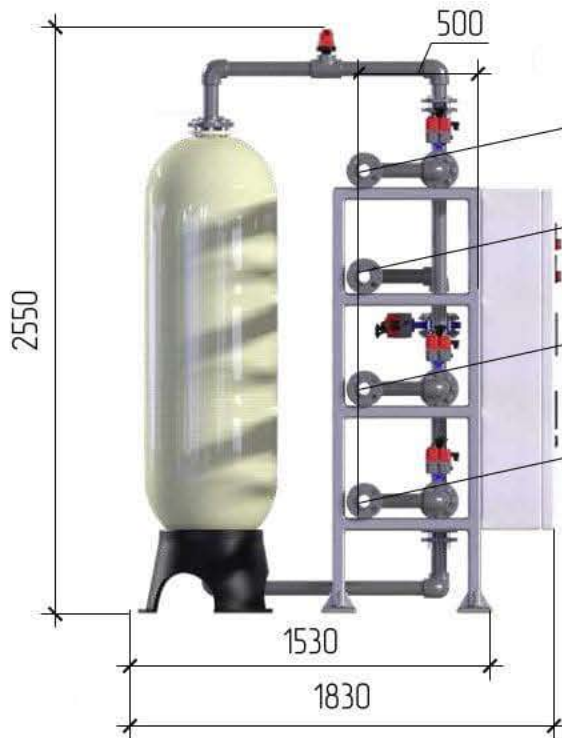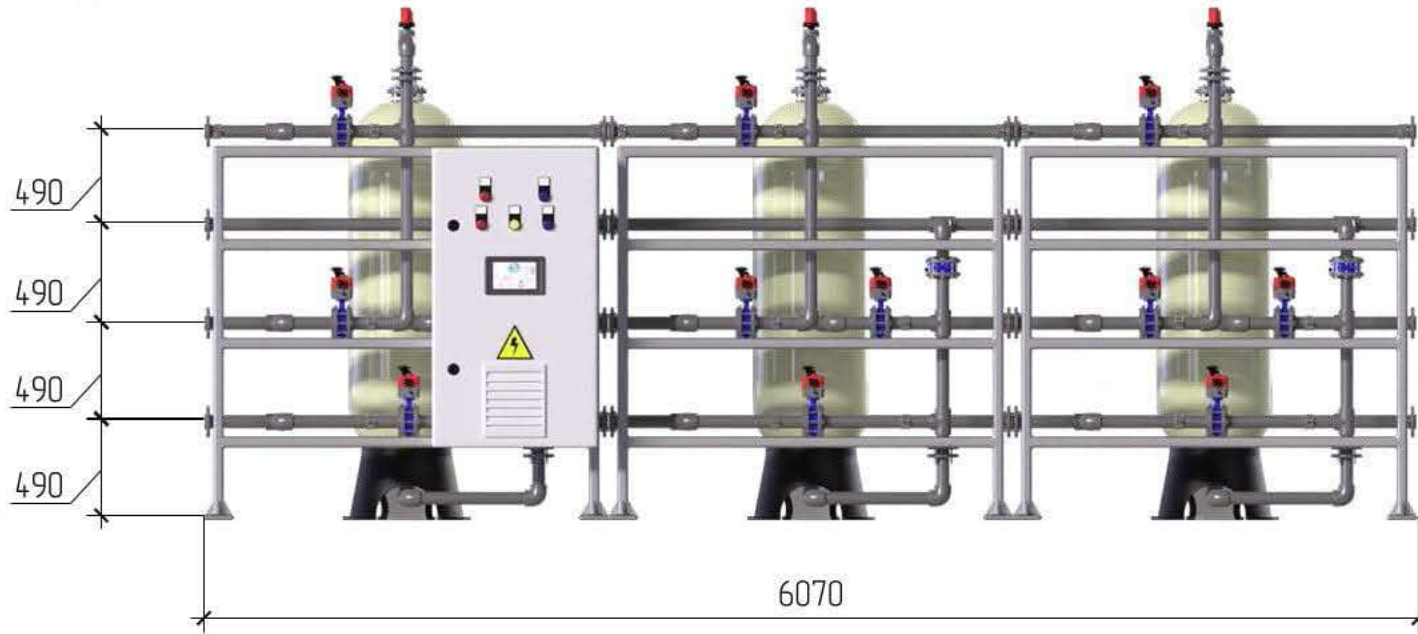

- Исходная вода  
DN50 PN10
- Очищенная вода  
DN50 PN10
- Дренажная вода  
DN50 PN10
- Подача промывной воды  
DN50 PN10

\* Размеры являются приблизительными и могут изменяться в зависимости от технологии, оборудования и особенностей помещения

				Габаритный Чертеж			
Изм/Лист	№ докум.	Подп.	Дата	Станция обезжелезивания	Лист	Масса	Масштаб
Разраб.					Лист	Листов	1
Проб.				ПВО - ОЗФКО1-S-VII-Z-ICSTABO	ООО НПЦ ПромВодоочистка		
Т.контр.					Копировал		
И.контр.				Формат А3			
Утв.							