

Перв. примен.

Справ. №



Подп. и дата

Изм. № 01/01

Взам. инв. №

Подп. и дата

Изм. № 01/01

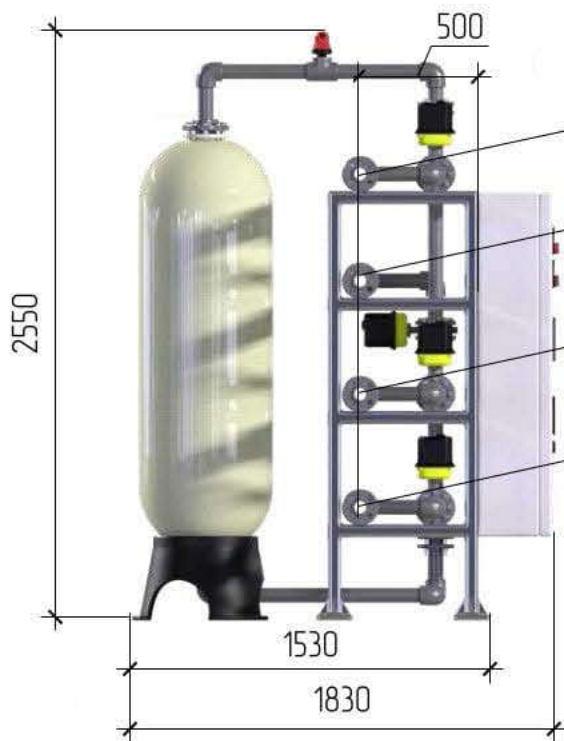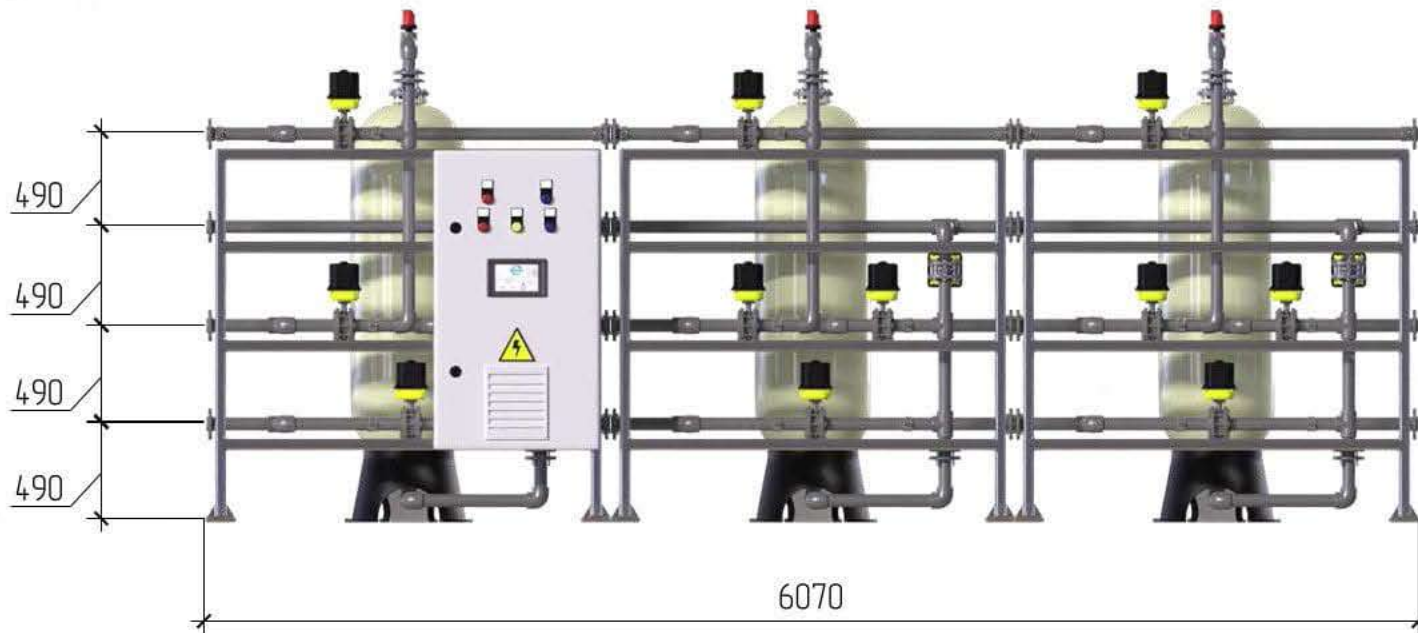

- Исходная вода  
DN50 PN10
- Очищенная вода  
DN50 PN10
- Дренажная вода  
DN50 PN10
- Подача промывной воды  
DN50 PN10

\* Размеры являются приблизительными и могут изменяться в зависимости от технологии, оборудования и особенностей помещения

				Габаритный Чертеж		
Изм/Лист	№ докум.	Подп.	Дата	Лист	Масса	Масштаб
Разраб.						
Проб.				Лист	Листов	1
Т.контр.				ПВО - ОЗФКО1-S-VII-Z-JSSSCO		
И.контр.				ООО НПЦ ПромВодоочистка		
Утв.				Копировал		
				Формат А3		