

Перв. примен.

Справ. №



Подп. и дата

Изм. №

Взам. инв. №

Подп. и дата

Изм. №

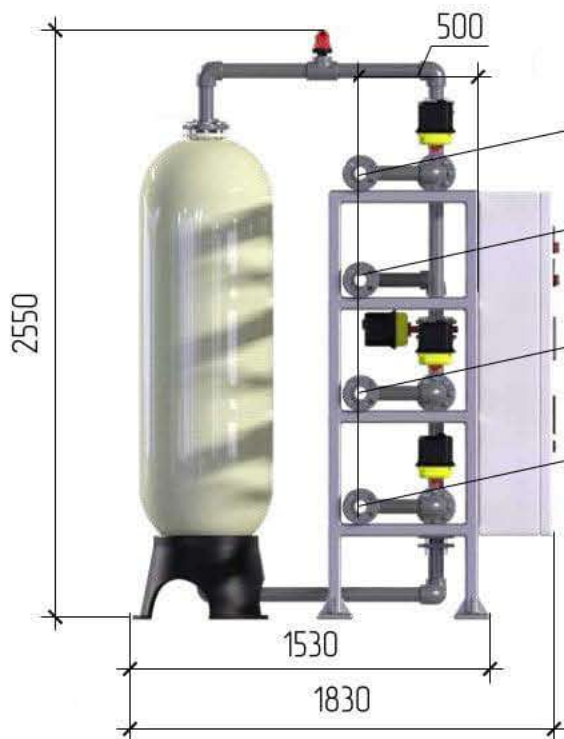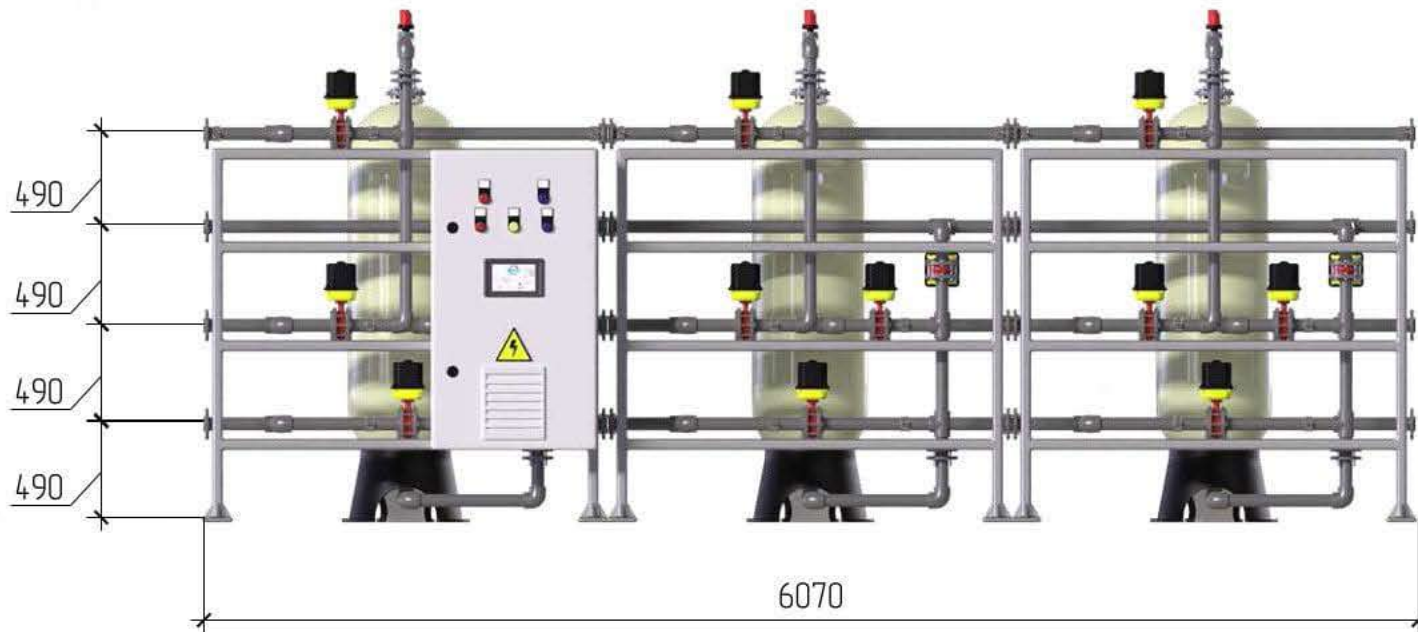

- Исходная вода
DN50 PN10
- Очищенная вода
DN50 PN10
- Дренажная вода
DN50 PN10
- Подача промывной воды
DN50 PN10

* Размеры являются приблизительными и могут изменяться в зависимости от технологии, оборудования и особенностей помещения

| | | | | Габаритный Чертеж | | |
|----------|----------|-------|------|-----------------------------|--------|---------|
| Изм/Лист | № докум. | Подп. | Дата | Лист | Масса | Масштаб |
| Разраб. | | | | | | |
| Проб. | | | | Лист | Листов | 1 |
| Т.контр. | | | | | | |
| И.контр. | | | | ПВО - ОЗФК01-S-VII-Z-JSSTA0 | | |
| Утв. | | | | ООО НПЦ ПромВодочистка | | |

Копировал

Формат А3