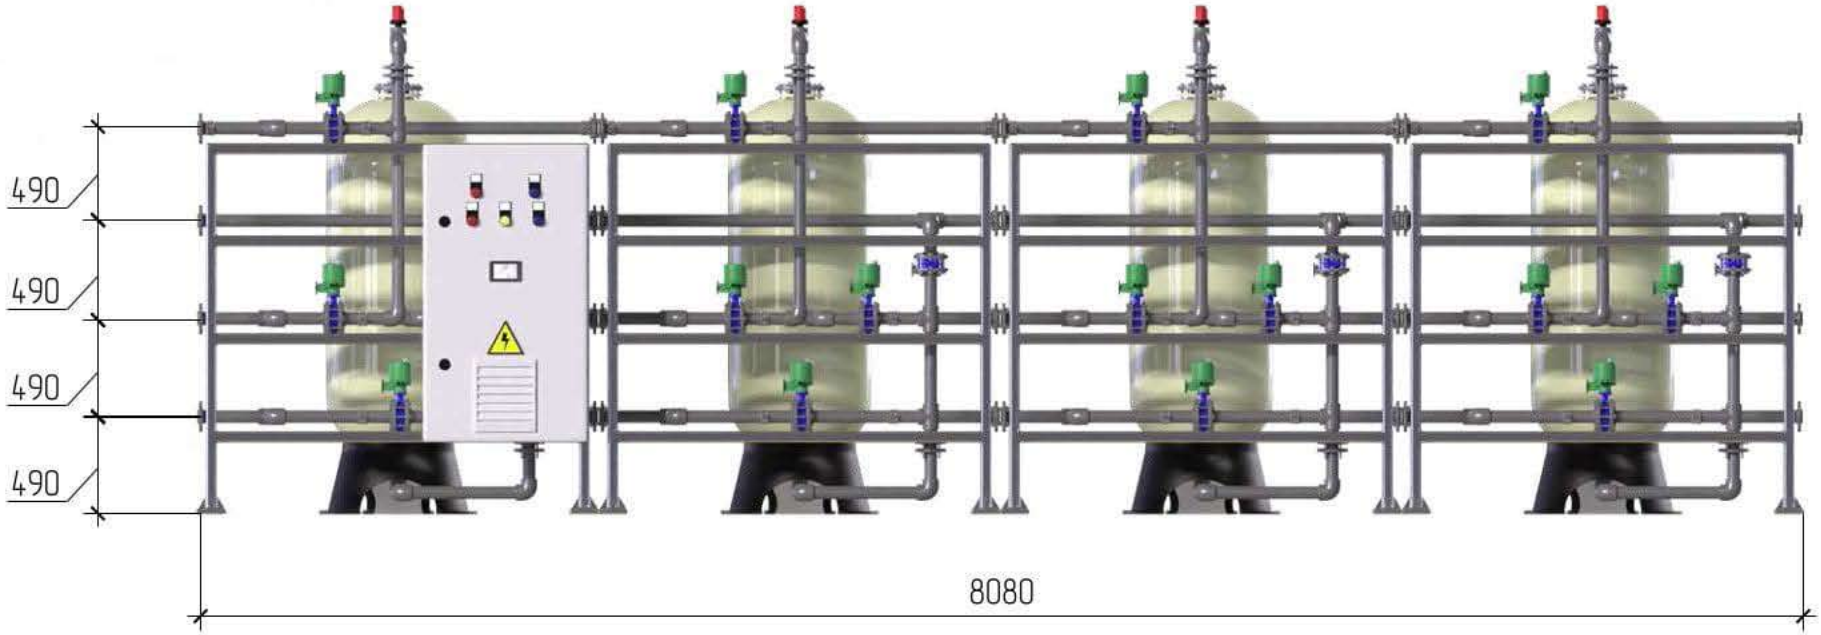

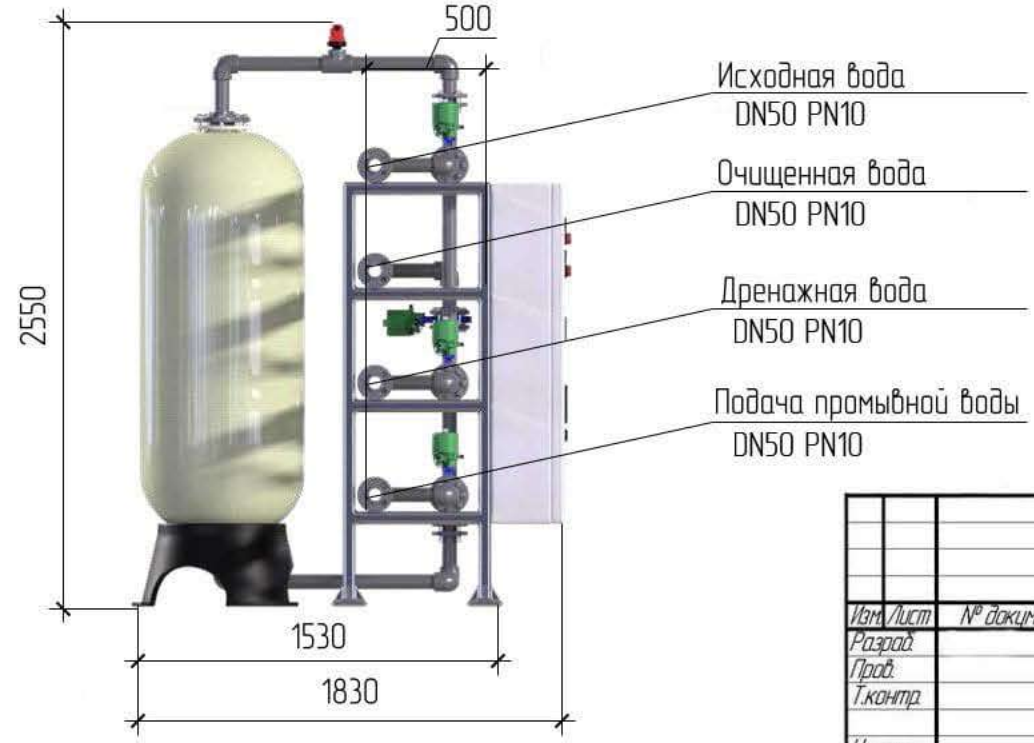

* Размеры являются приблизительными и могут изменяться в зависимости от технологии, оборудования и особенностей помещения

Габаритный Чертеж

Станция обезжелезивания

Лит. | Масса | Масштаб

Лист | Листов 1

ПВО – 04FK01–S–VII–Z–GZSSABR

ООО НПЦ ПромВодОчистка

Изм. Лист | № докум. | Подп. | Дата

Разраб.
Пров.
Т.контр.
Н.контр.
Утв.

Копировал

Формат А3

Перв. примен.
Справ. №
Подп. и дата
Инв. № дубл.
Взам. инв. №
Подп. и дата
Инв. № подл.