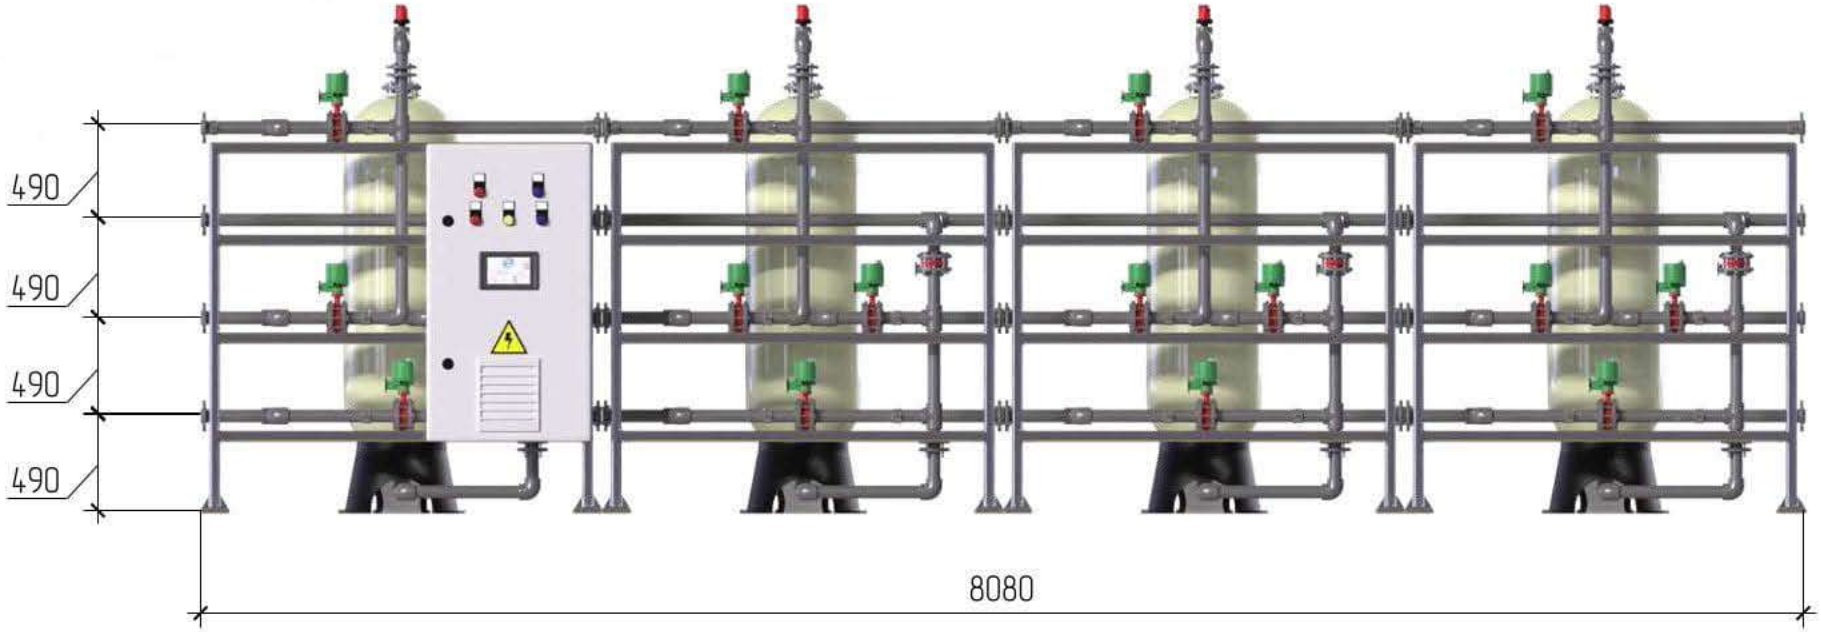

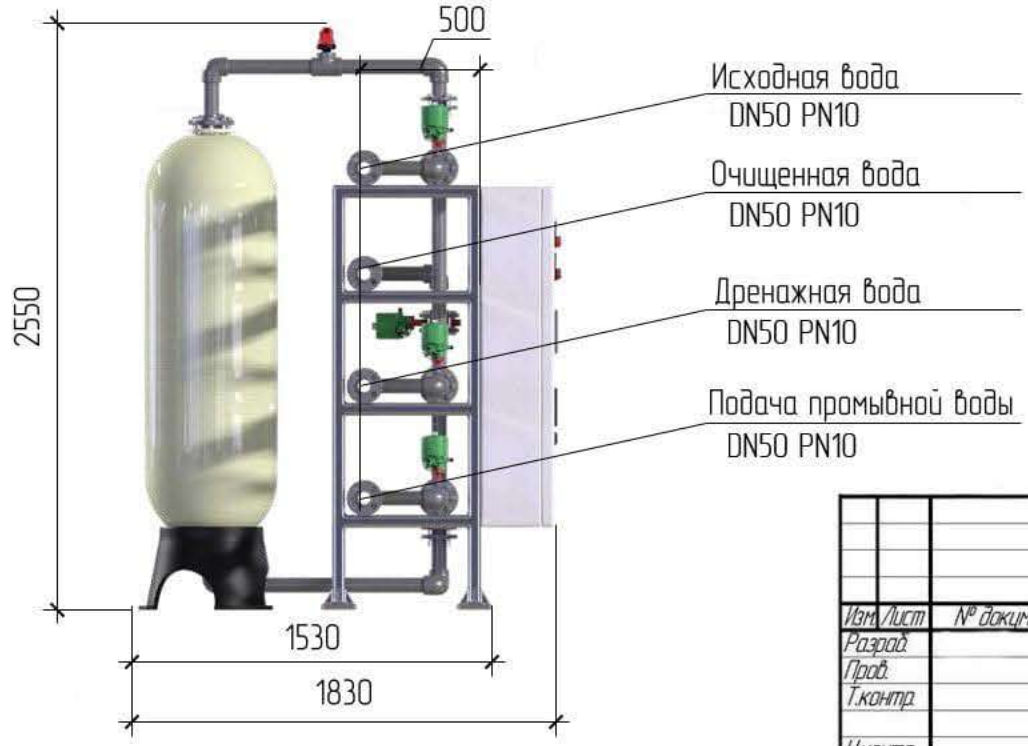

* Размеры являются приблизительными и могут изменяться в зависимости от технологии, оборудования и особенностей помещения

				Габаритный Чертеж	
Изм.	Лист	№ докум.	Подп.	Дата	
Разраб.				Станция обезжелезивания	Лит. / Масса / Масштаб
Пров.					
Т.контр.					Лист / Листов 1
Н.контр.				ПВО – 04FK01–S–VII–Z–GZSSA0	ООО НПЦ ПромВодОчистка
Утв.					

Копировал Формат А3

Перв. примен. | Справ. № | Подп. и дата | Инв. № дубл. | Взам. инв. № | Подп. и дата | Инв. № подл.