
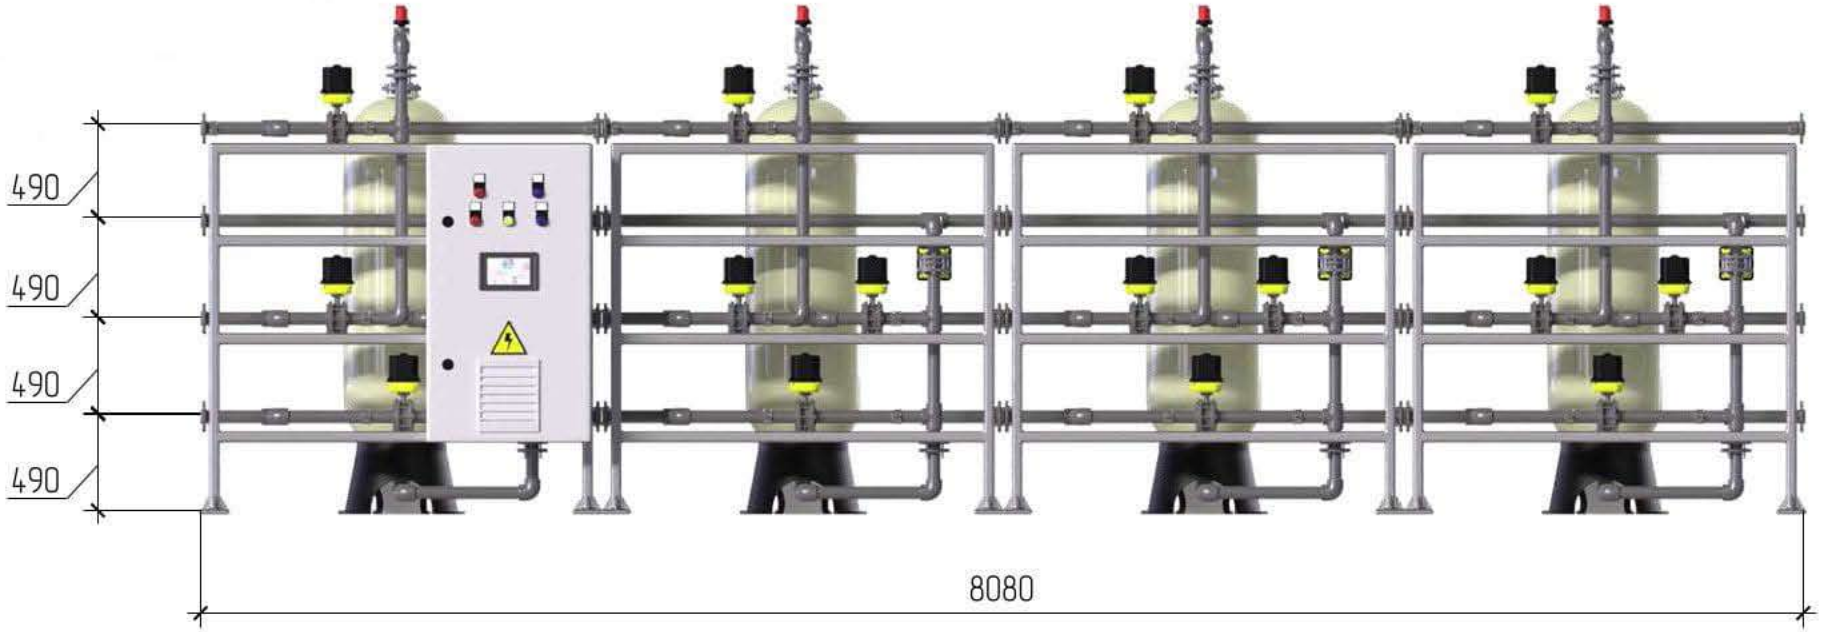


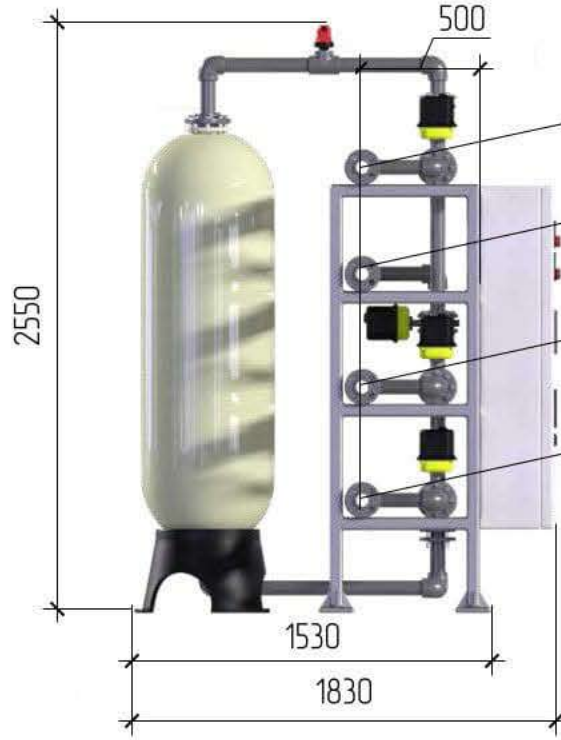

Исходная вода
DN50 PN10

Очищенная вода
DN50 PN10

Дренажная вода
DN50 PN10

Подача промывной воды
DN50 PN10

* Размеры являются приблизительными и могут изменяться в зависимости от технологии, оборудования и особенностей помещения

					Габаритный Чертеж
Изм.	Лист	№ докум.	Подп.	Дата	
Разраб.					Станция обезжелезивания
Пров.					
Т.контр.					
Н.контр.					ПВО – 04FK01-S-VII-Z-JSSTCO
Утв.					ООО НПЦ ПромВодОчистка

Лит. | Масса | Масштаб

Лист | Листов 1

Копировал | Формат А3

Перв. примен. | Справ. № | Подп. и дата | Инв. № дубл. | Взам. инв. № | Подп. и дата | Инв. № подл.