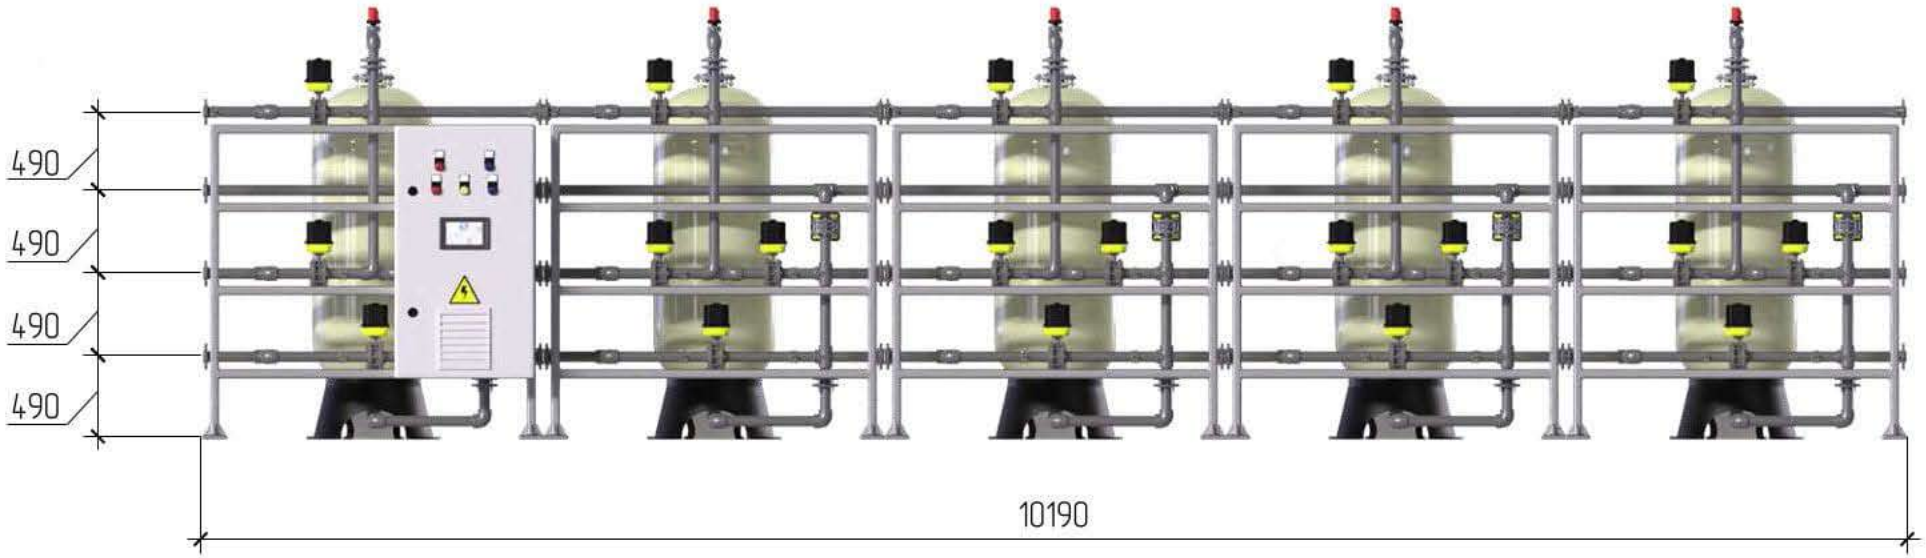

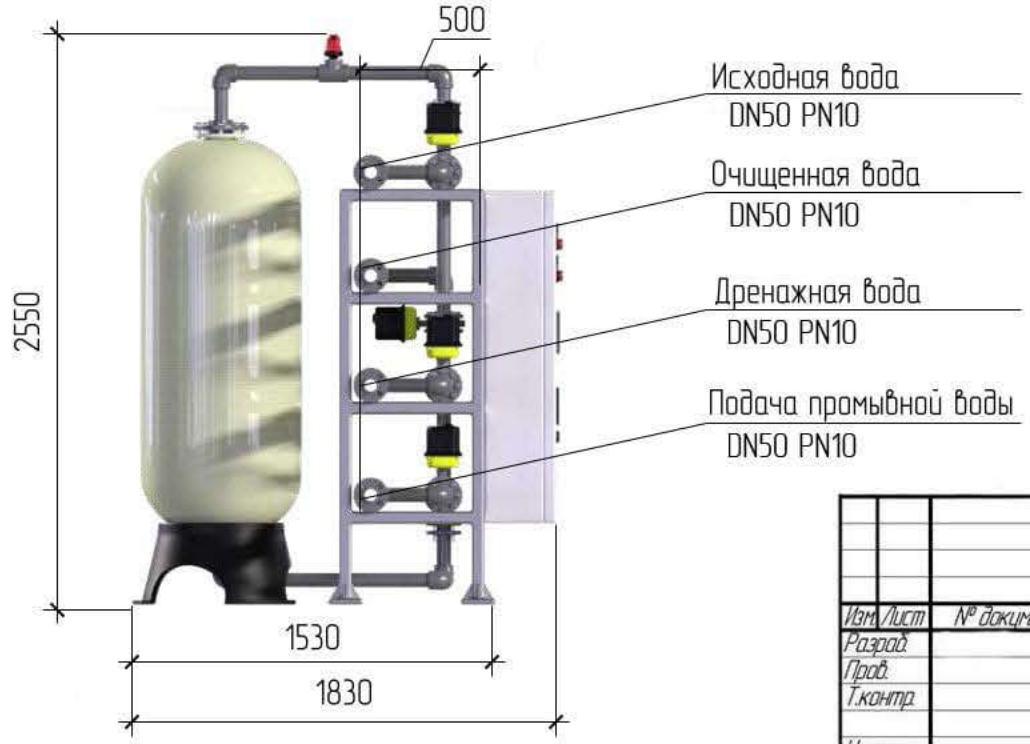

* Размеры являются приблизительными и могут изменяться в зависимости от технологии, оборудования и особенностей помещения

Изм.	Лист	№ докум.	Подп.	Дата	Габаритный Чертеж
Разраб.					Станция обезжелезивания
Пров.					Лит. / Масса / Масштаб
Т.контр.					Лист / Листов 1
Н.контр.					ПВО – 05FK01-S-IX-Z- JSSTCO
Утв.					ООО НПЦ ПромВодОчистка

Копировал Формат А3

Перв. примен. | Справ. № | Подп. и дата | Инв. № дубл. | Взам. инв. № | Подп. и дата | Инв. № подл.