

Перв. примен.

Сред. №



Подп. и дата

Изм. № докл.

Взам. инв. №

Подп. и дата

Изм. № посл.

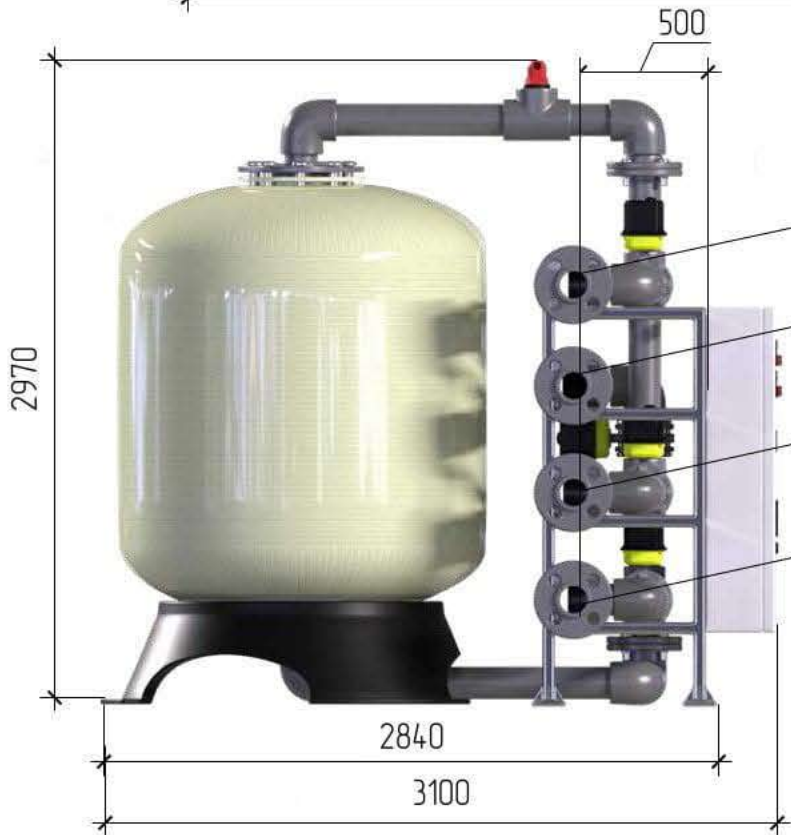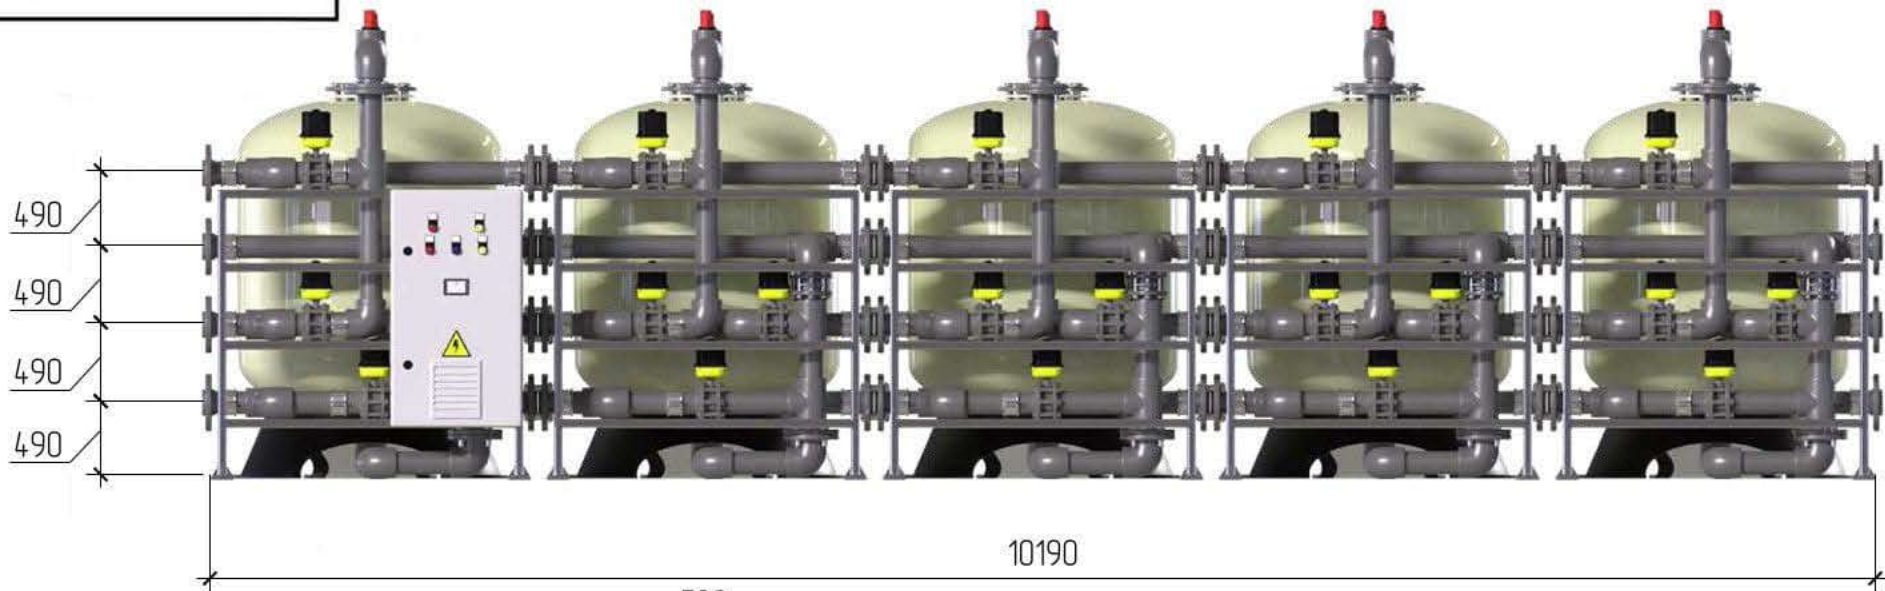

- Исходная вода
DN150 PN10
- Очищенная вода
DN150 PN10
- Дренажная вода
DN150 PN10
- Подача промывной воды
DN150 PN10

* Размеры являются приблизительными и могут изменяться в зависимости от технологии, оборудования и особенностей помещения

				Габаритный Чертеж		
Изм/Лист	№ док-м	Подп.	Дата	Лист	Масса	Масштаб
Разраб.						
Проб.						
Т.контр.				Лист	Листов	1
И.контр.				ПВО - 05FK01-S-XIII-Z-JSSSCR		
Утв.				ООО НПЦ ПромВодочистка		

Копировал

Формат А3