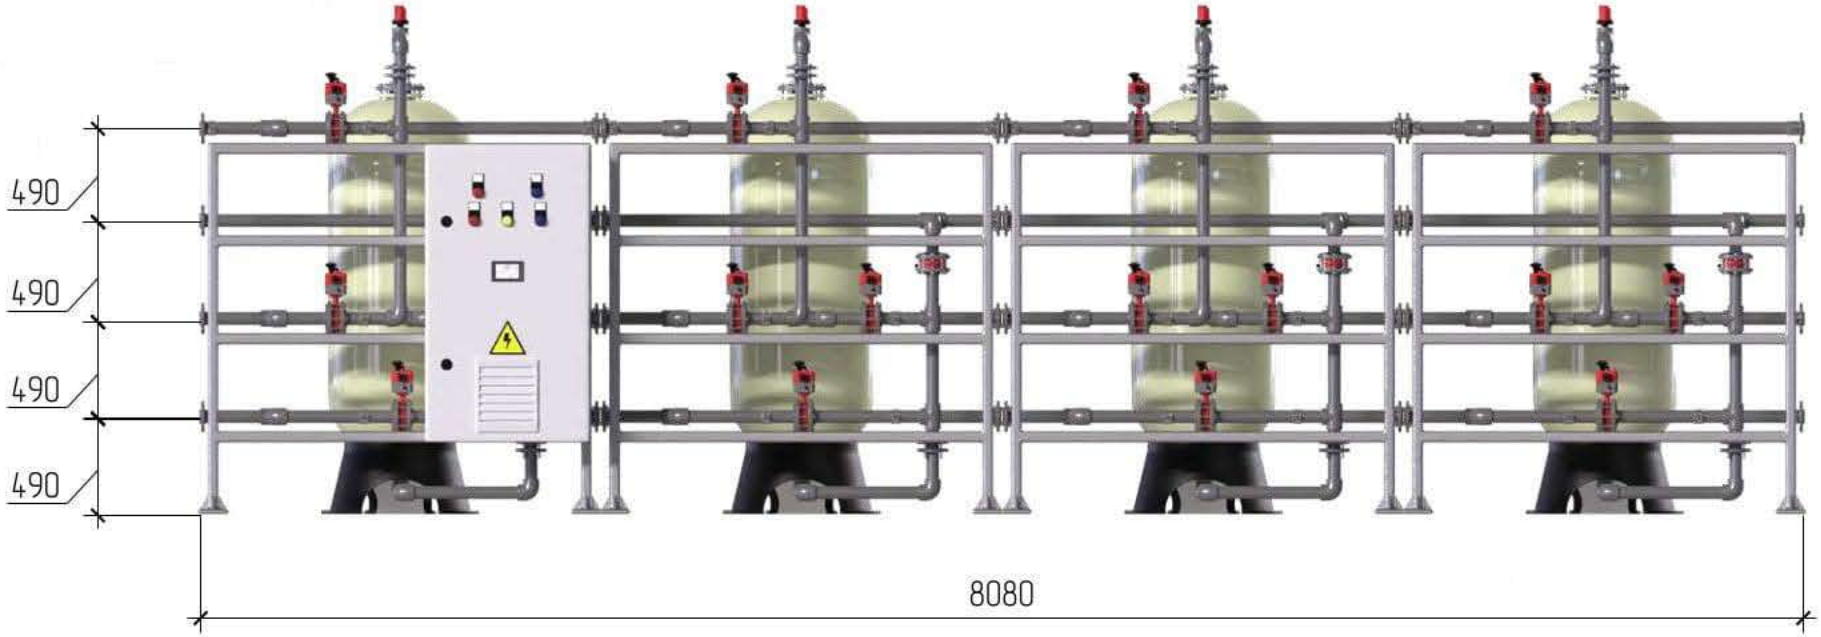

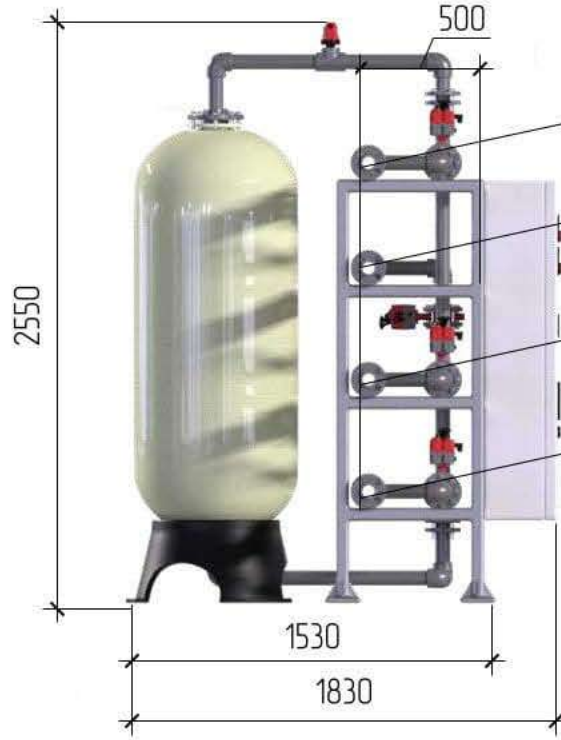

Исходная вода
DN50 PN10

Очищенная вода
DN50 PN10

Дренажная вода
DN50 PN10

Подача промывной воды
DN50 PN10

* Размеры являются приблизительными и могут изменяться в зависимости от технологии, оборудования и особенностей помещения

				Габаритный Чертеж	
Изм. Лист	№ докум.	Подп.	Дата		
Разраб.				Станция осветления	Лит. / Масса / Масштаб
Пров.					
Т.контр.					Лист / Листов 1
Н.контр.				ПВО – 04FM01-S-VII-Z-JCSTAR	ООО НПЦ ПромВодОчистка
Утв.					

Копировал

Формат А3

Перв. примен.

Справ. №

Подп. и дата

Инв. № дубл.

Взам. инв. №

Подп. и дата

Инв. № подл.