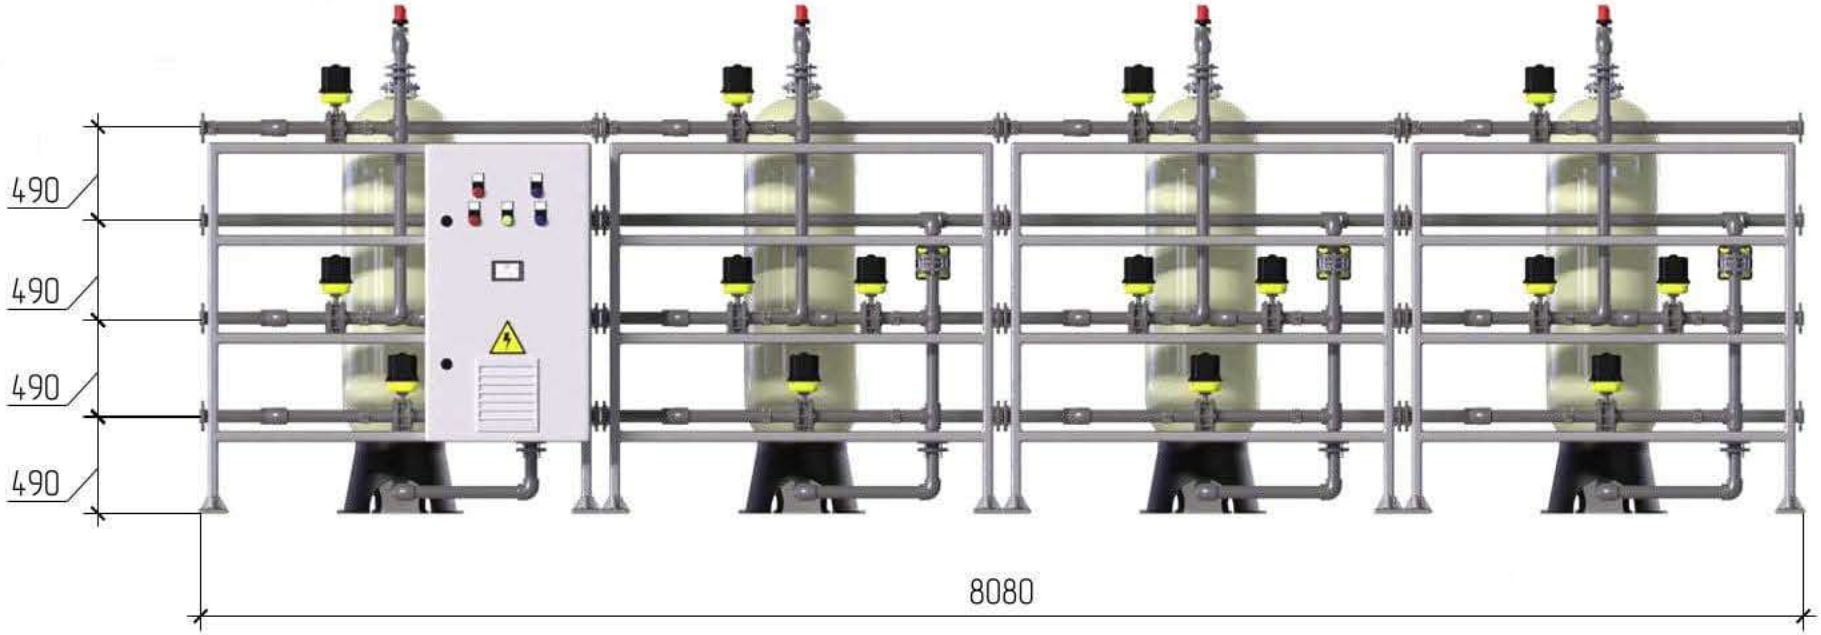

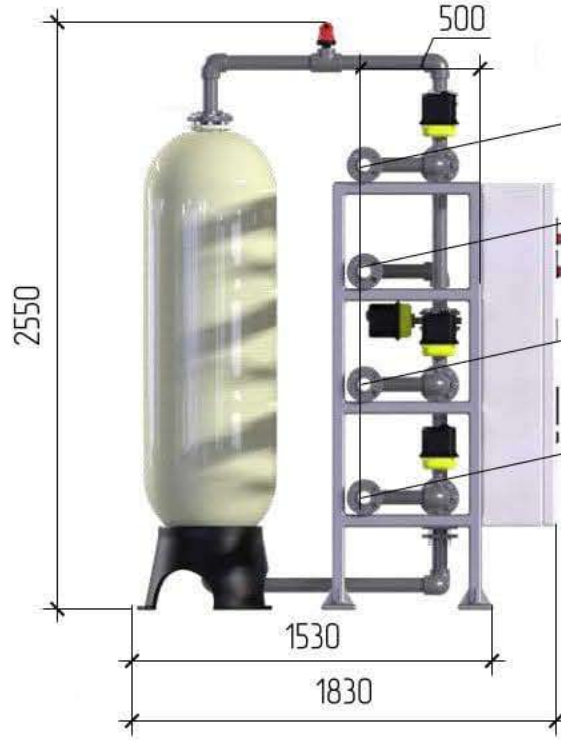

Исходная вода
DN50 PN10

Очищенная вода
DN50 PN10

Дренажная вода
DN50 PN10

Подача промывной воды
DN50 PN10

* Размеры являются приблизительными и могут изменяться в зависимости от технологии, оборудования и особенностей помещения

Изм.	Лист	№ докум.	Подп.	Дата	Габаритный Чертеж
Разраб.					Станция осветления
Пров.					Лит. / Масса / Масштаб
Т.контр.					Лист / Листов 1
Н.контр.					ПВО – 04FM01-S-VII-Z-JSSTCR
Утв.					ООО НПЦ ПромВодОчистка

Копировал Формат А3

Перв. примен. | Справ. № | Подп. и дата | Инв. № дубл. | Взам. инв. № | Подп. и дата | Инв. № подл.