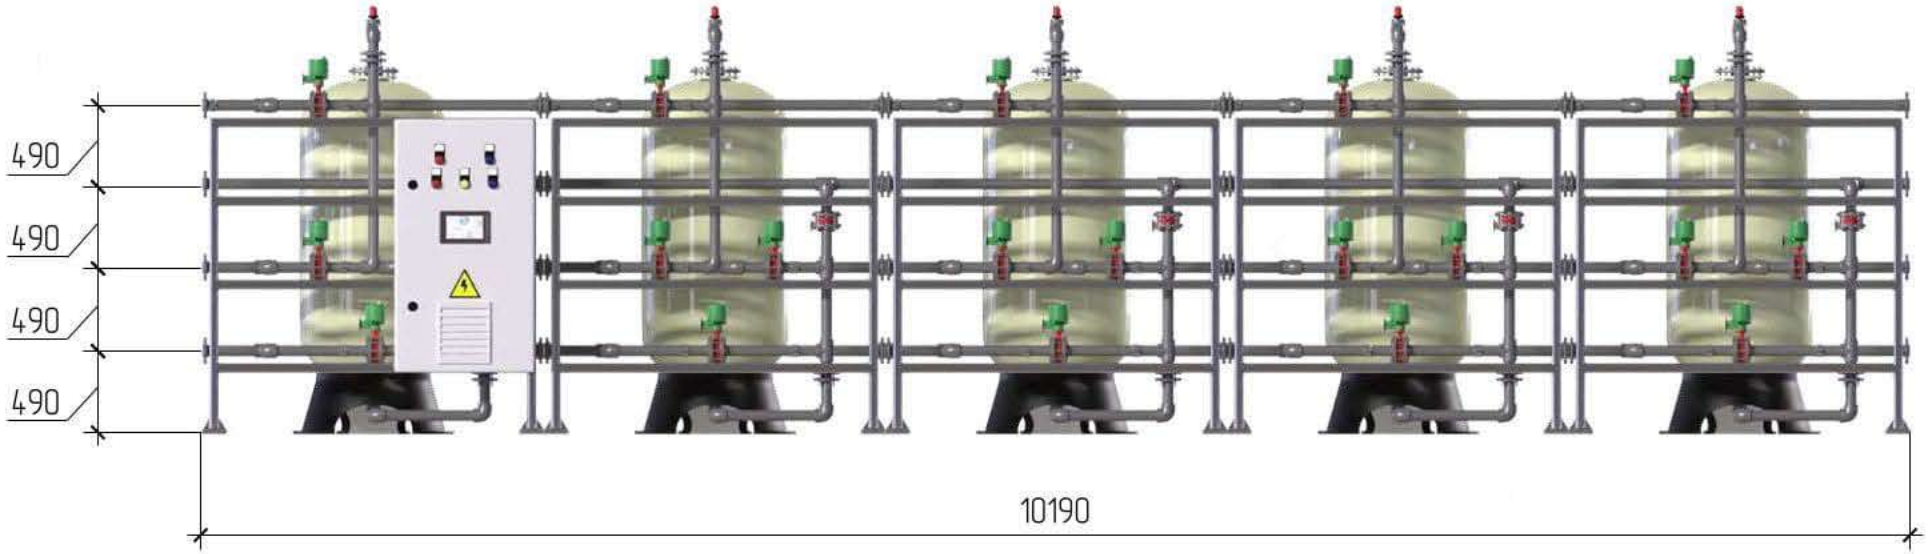
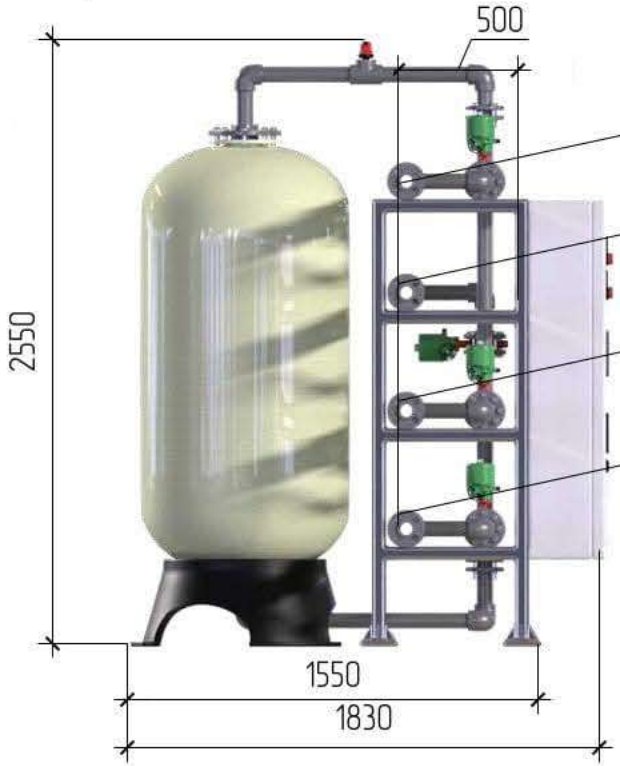



Исходная вода
DN50 PN10

Очищенная вода
DN50 PN10

Дренажная вода
DN50 PN10

Подача промывной воды
DN50 PN10

* Размеры являются приблизительными и могут изменяться в зависимости от технологии, оборудования и особенностей помещения

| | | | | | |
|---|---|---|---|---|---|
| | | | | Габаритный Чертеж | |
| Изм. Лист | № докум. | Подп. | Дата | Станция осветления | Лит. / Масса / Масштаб |
| Разраб. | | | | | |
| Пров. | | | | | Лист / Листов 1 |
| Т.контр. | | | | | |
| Н.контр. | | | | ПВО – 05FM01-S-X-Z -GZSSA0 | ООО НПЦ ПромВодОчистка |
| Утв. | | | | | |
| Копировал | | | | Формат А3 | |

Перв. примен.
Справ. №
Подп. и дата
Инв. № дубл.
Взам. инв. №
Подп. и дата
Инв. № подл.