

Перв. примен.

Справ. №



Подп. и дата

Изм. № докл.

Взам. инв. №

Подп. и дата

Изм. № подл.

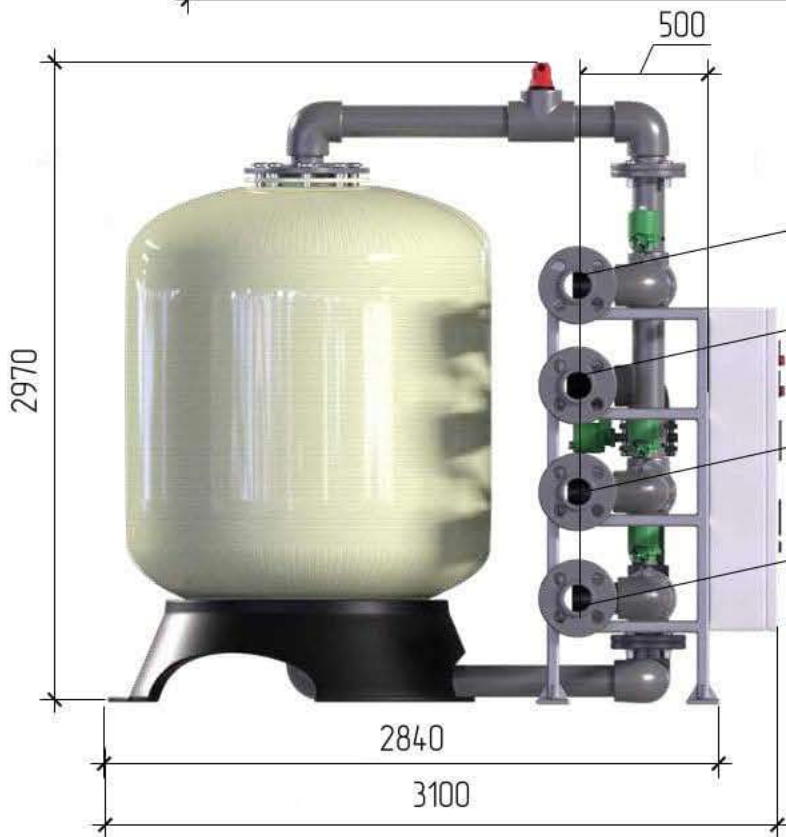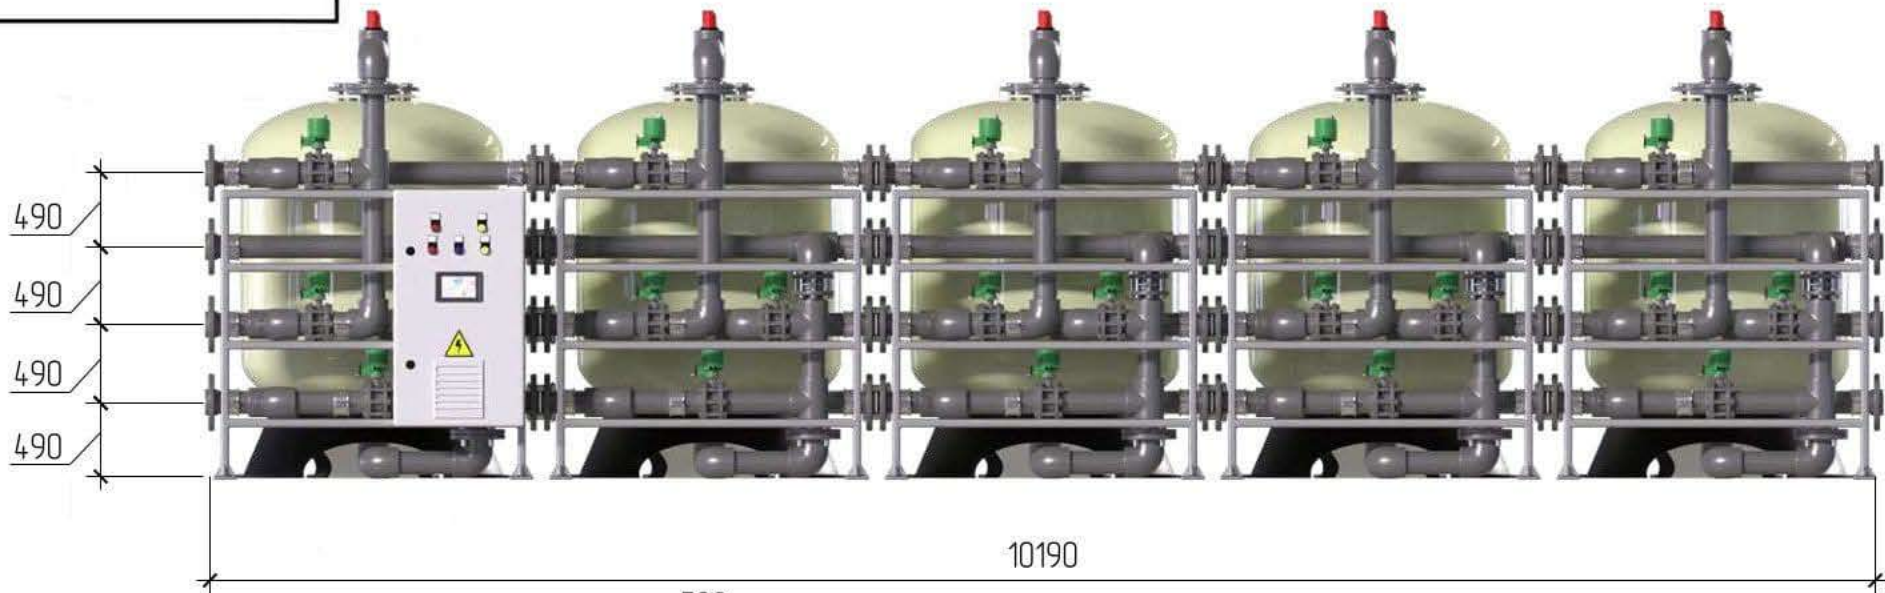

- Исходная вода
DN150 PN10
- Очищенная вода
DN150 PN10
- Дренажная вода
DN150 PN10
- Подача промывной воды
DN150 PN10

* Размеры являются приблизительными и могут изменяться в зависимости от технологии, оборудования и особенностей помещения

				Габаритный Чертеж		
Изм/Лист	№ док-м	Подп.	Дата	Лист	Масса	Масштаб
Разраб.						
Проб.						
Т.контр.				Лист	Листов	1
И.контр.				ПВО - 05FM01-S-XIII-Z-GZSTCO		ООО НПЦ ПромВодочистка
Утв.				Копировал		Формат А3

Копировал

Формат А3