
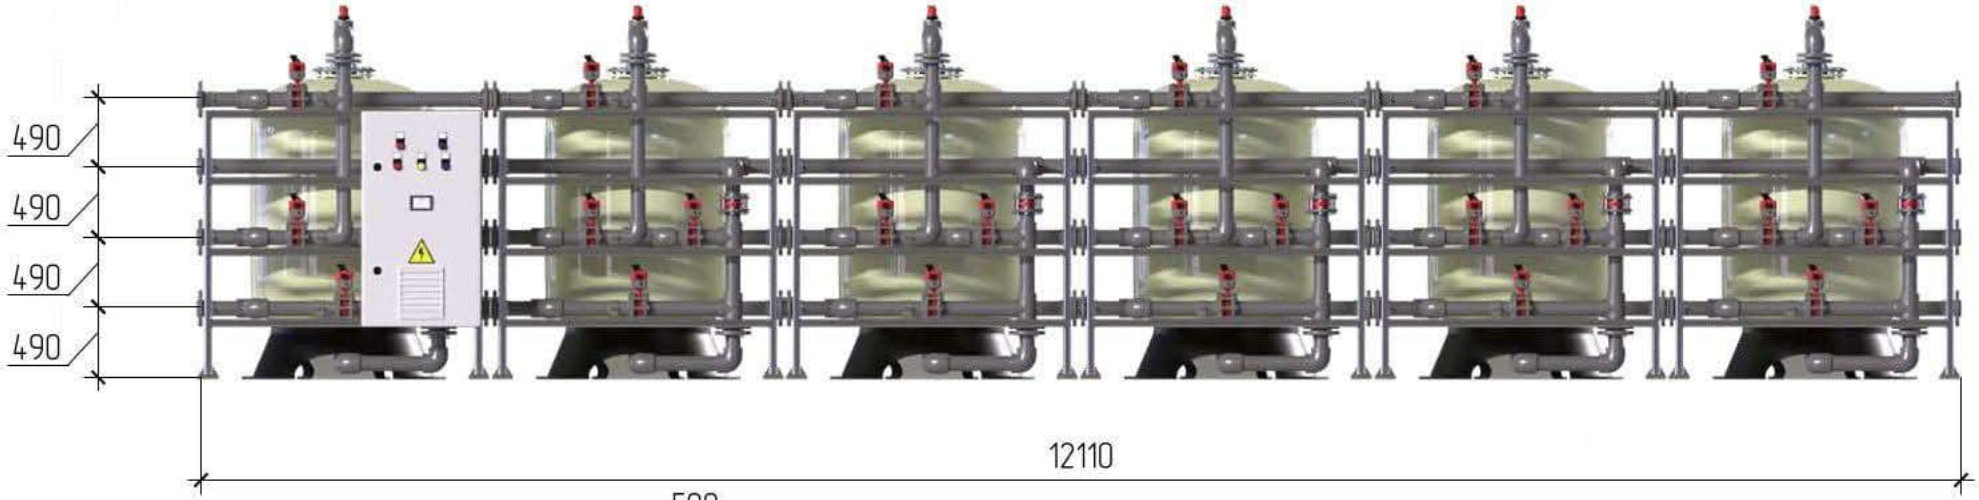


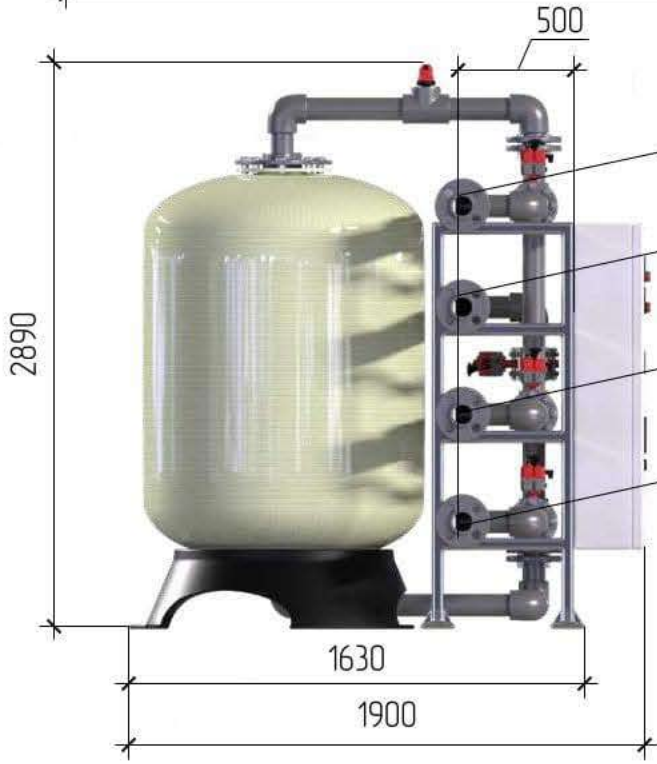

Исходная вода
DN100 PN10

Очищенная вода
DN100 PN10

Дренажная вода
DN100 PN10

Подача промывной воды
DN100 PN10

* Размеры являются приблизительными и могут изменяться в зависимости от технологии, оборудования и особенностей помещения

					Габаритный Чертеж	
Изм.	Лист	№ докум.	Подп.	Дата		
Разраб.					Станция осветления	Лит. / Масса / Масштаб
Пров.						
Т.контр.						Лист / Листов 1
Н.контр.					ПВО – 06FM01-S-XII-Z-JCSSAR	ООО НПЦ ПромВодОчистка
Утв.						

Копировал

Формат А3

Перв. примен.

Справ. №

Подп. и дата

Инв. № дубл.

Взам. инв. №

Подп. и дата

Инв. № подл.