

Перв. примен.

Сред. №



Подп. и дата

Изм. № докл.

Взам. инв. №

Подп. и дата

Изм. № подл.

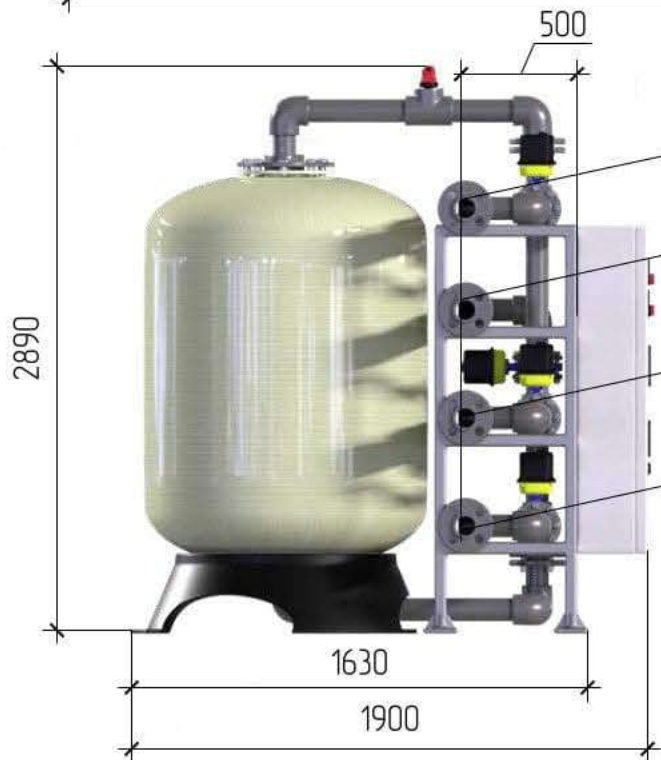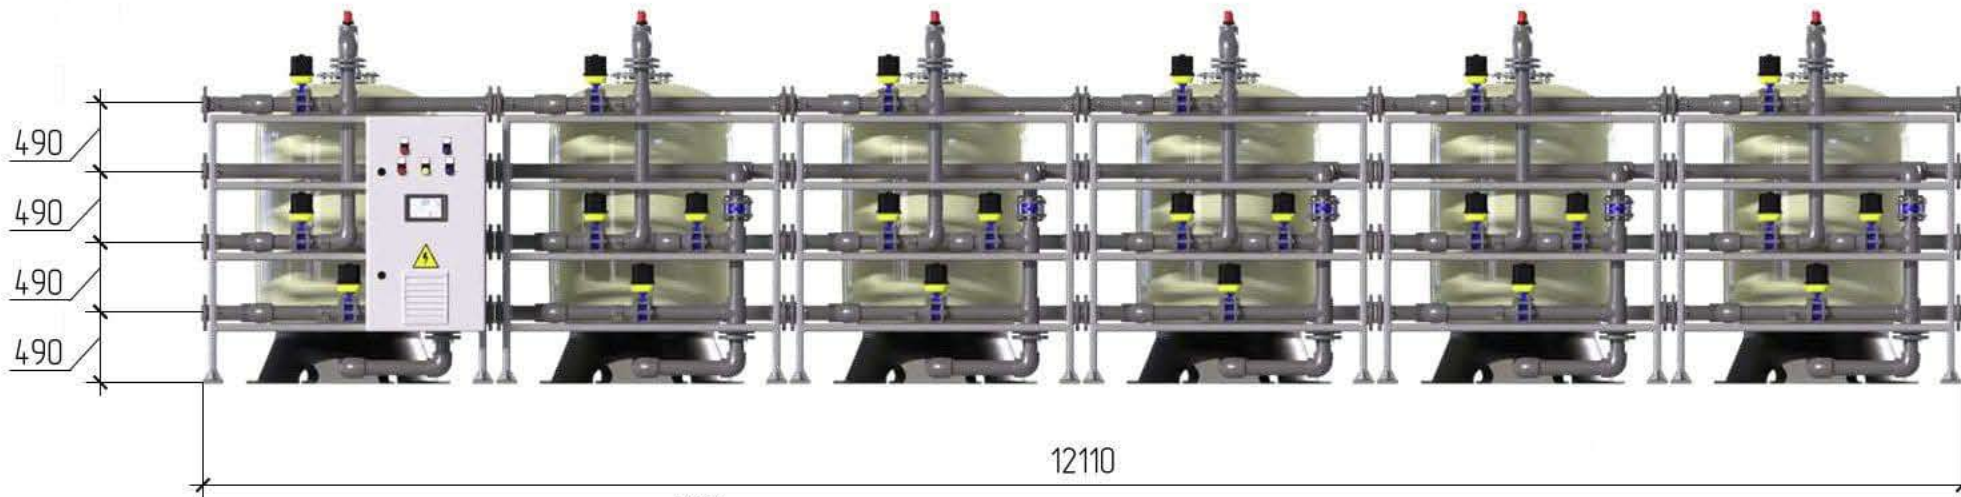

- Исходная вода
DN100 PN10
- Очищенная вода
DN100 PN10
- Дренажная вода
DN100 PN10
- Подача промывной воды
DN100 PN10

* Размеры являются приблизительными и могут изменяться в зависимости от технологии, оборудования и особенностей помещения

				Габаритный Чертеж			
Изм/Лист	№ док-м	Подп.	Дата	Станция осветления	Лит.	Масса	Масштаб
Разраб.							
Проб.					Лист	Листов	1
Т.контр.							
И.контр.				ПВО - 06FM01-S-XII-Z-JSSTABO			
Утв.						ООО НПЦ ПромВодочистка	

Копировал

Формат А3