

Перв. примен.

Справ. №



Подп. и дата

Изм. № 01/01

Взам. инв. №

Подп. и дата

Изм. № 01/01

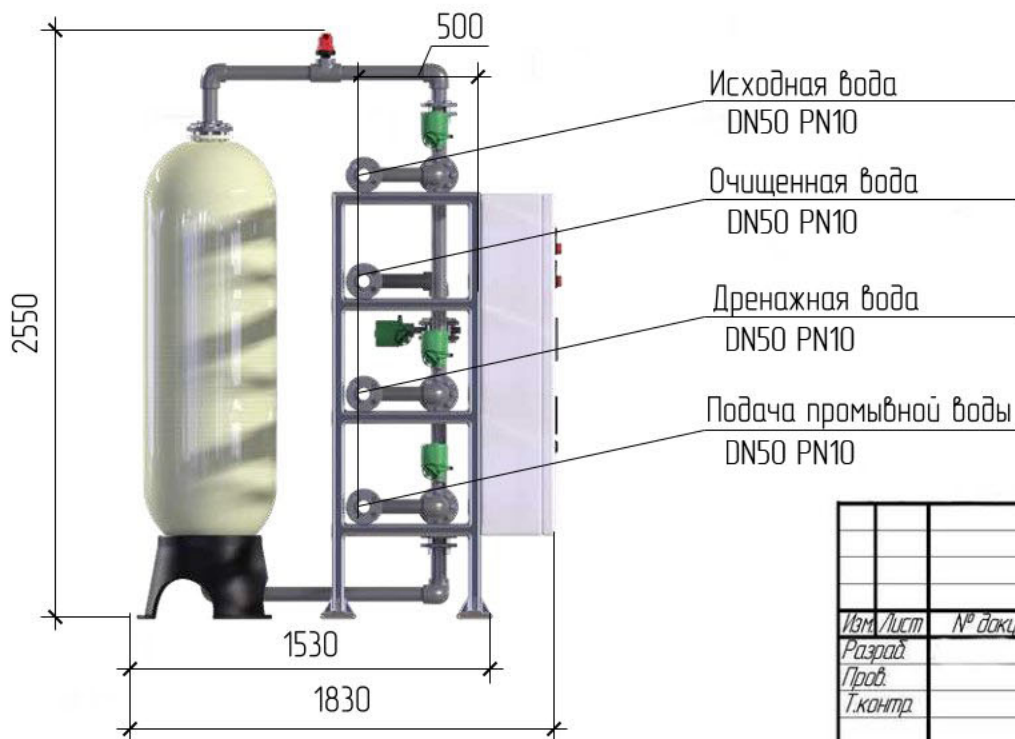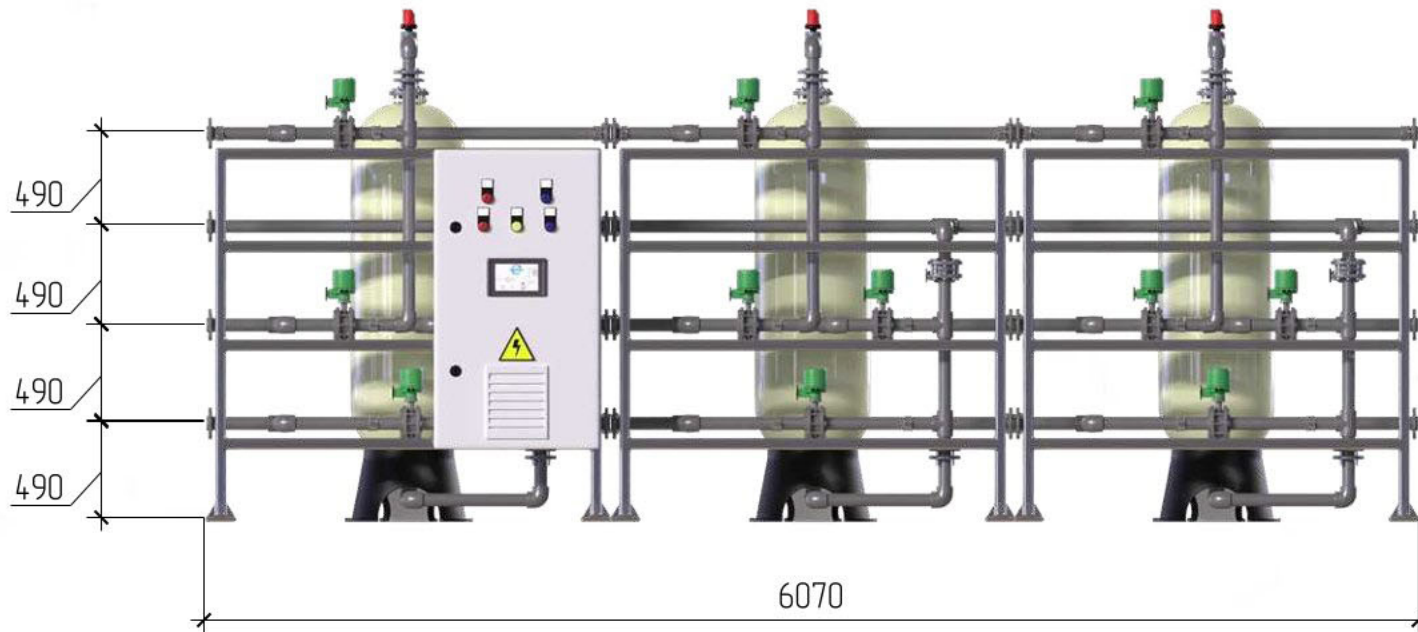

\* Размеры являются приблизительными и могут изменяться в зависимости от технологии, оборудования и особенностей помещения

				Габаритный Чертеж			
Изм/Лист	№ докум.	Подп.	Дата	Станция сорбционной очистки воды	Лит.	Масса	Масштаб
Разраб.					Лист	Листов	1
Проб.				ПВО - ОЗФС01-S-VII-Z-GZSSCO	ООО НПЦ ПромВодОчистка		
Т.контр.					Копировал		
И.контр.				Формат А3			
Утв.							