

Перв. примен.

Справ. №



Подп. и дата

Изм. № докл.

Взам. инв. №

Подп. и дата

Изм. № подл.

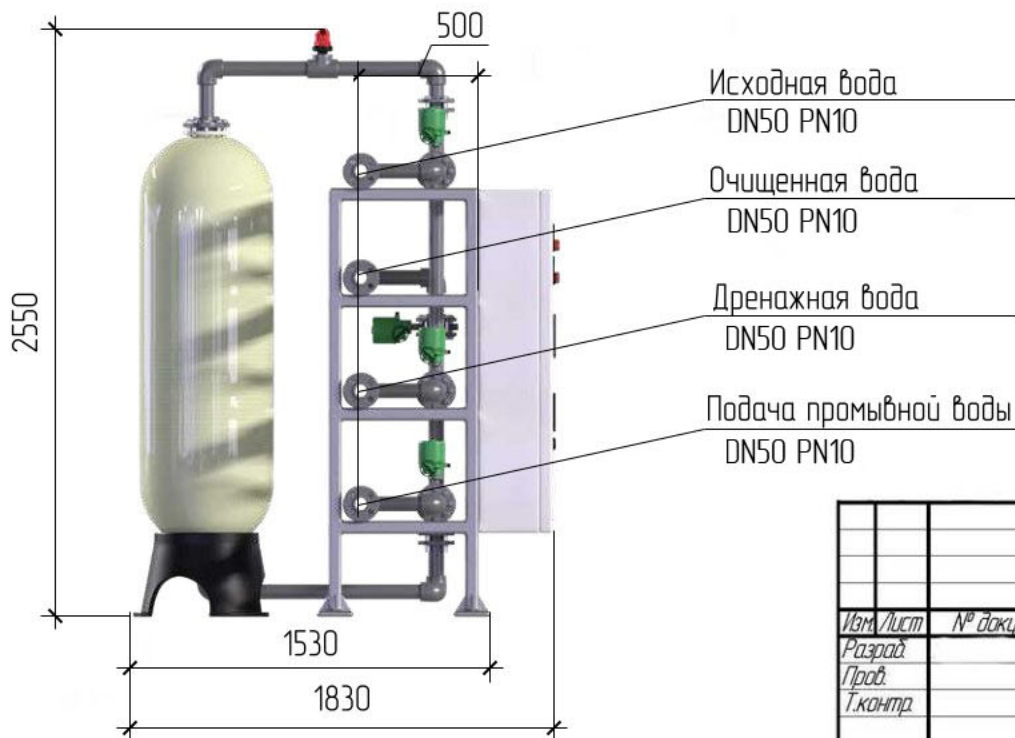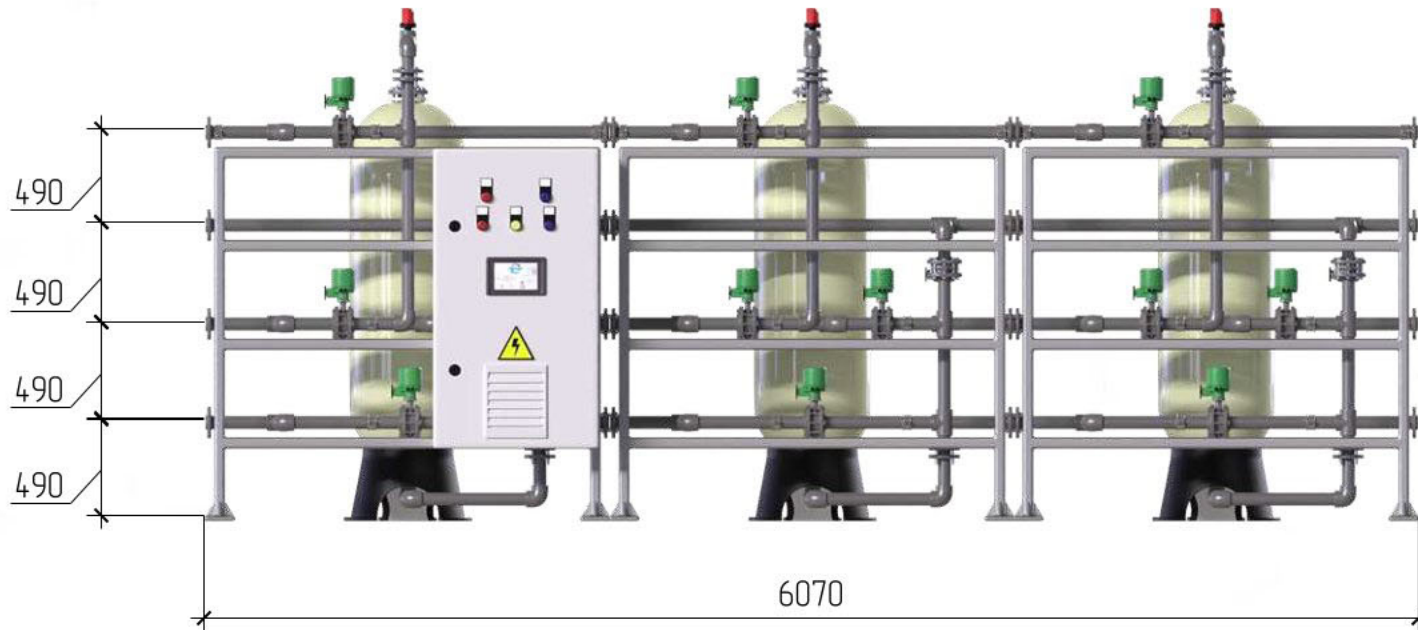

- Исходная вода  
DN50 PN10
- Очищенная вода  
DN50 PN10
- Дренажная вода  
DN50 PN10
- Подача промывной воды  
DN50 PN10

\* Размеры являются приблизительными и могут изменяться в зависимости от технологии, оборудования и особенностей помещения

				Габаритный Чертеж			
Изм/Лист	№ док-м.	Подп.	Дата	Станция сорбционной очистки воды	Лит.	Масса	Масштаб
Разраб.							
Проб.				ПВО - ОЗFC01-S-VII-Z-GZSTCO	Лист	Листов	1
Т.контр.							
И.контр.				000 НПЦ ПромВодОчистка	Формат		A3
Утв.					Копировал		