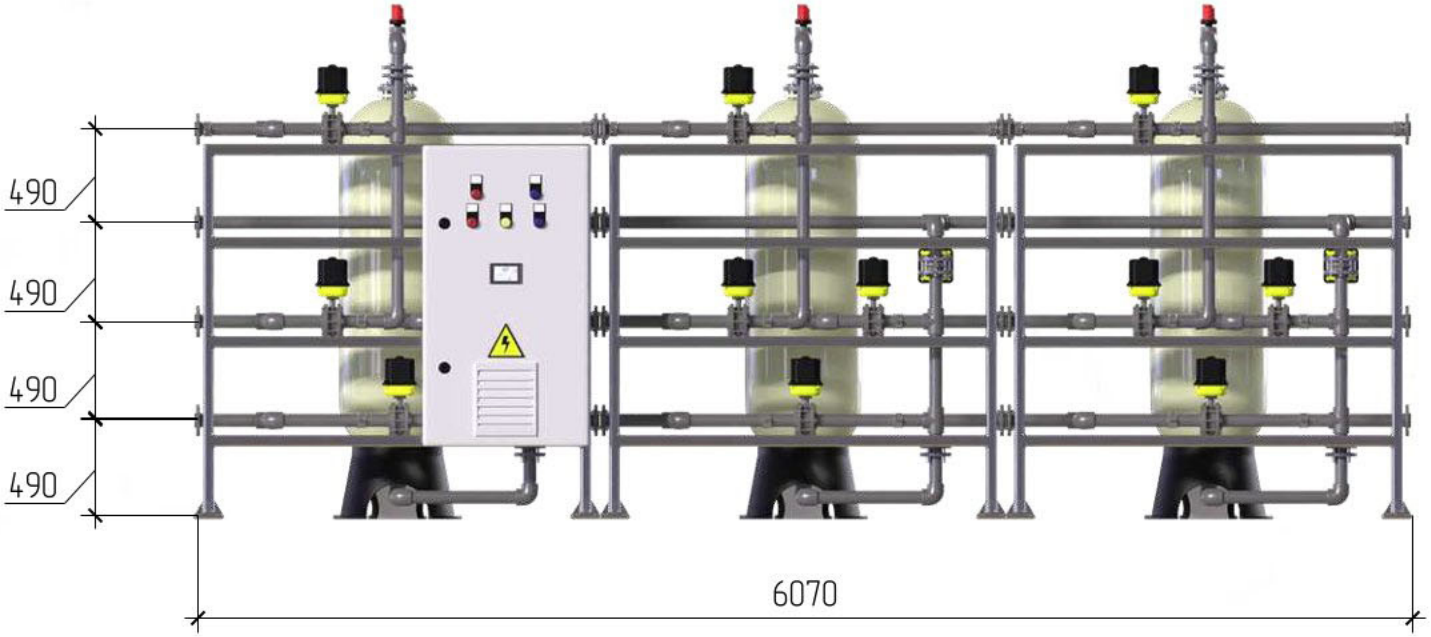

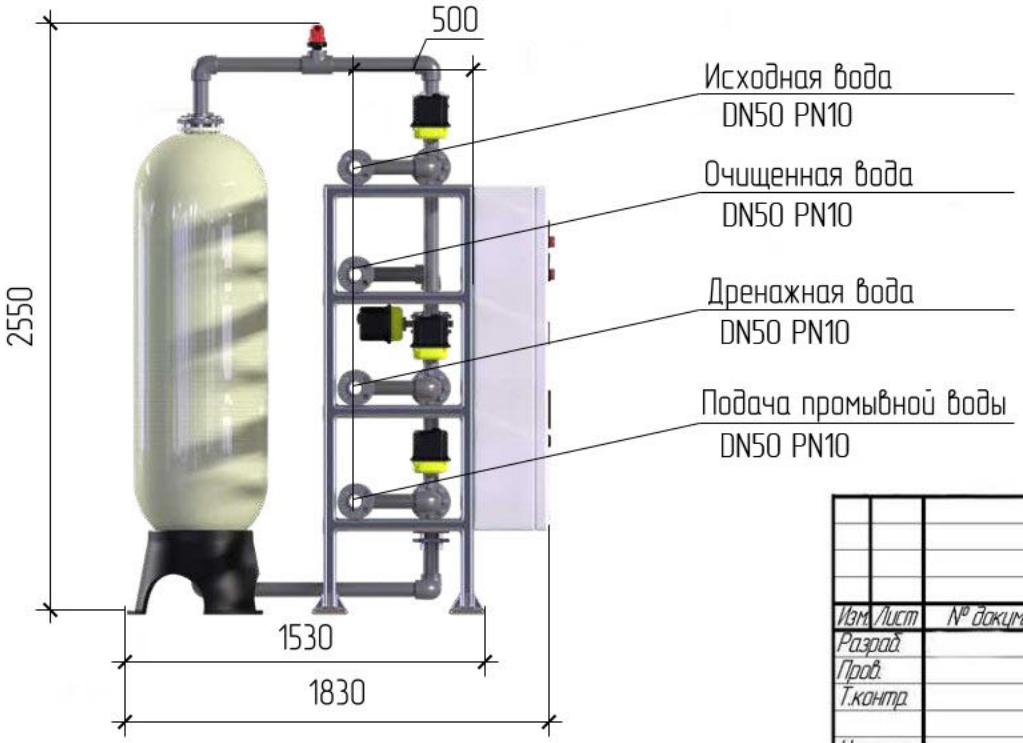

* Размеры являются приблизительными и могут изменяться в зависимости от технологии, оборудования и особенностей помещения

Изм.	Лист	№ докум.	Подп.	Дата	Габаритный Чертеж		
Разраб.					Станция сорбционной очистки воды	Лит.	Масса	Масштаб
Пров.								
Т.контр.						Лист	Листов 1
Н.контр.					ПВО – 03FC01-S-VII-Z-JSSSCR	ООО НПЦ ПромВодОчистка	
Утв.							

Перв. примен. | Справ. № | Подп. и дата | Инв. № дубл. | Взам. инв. № | Подп. и дата | Инв. № подл.

Копировал | Формат А3