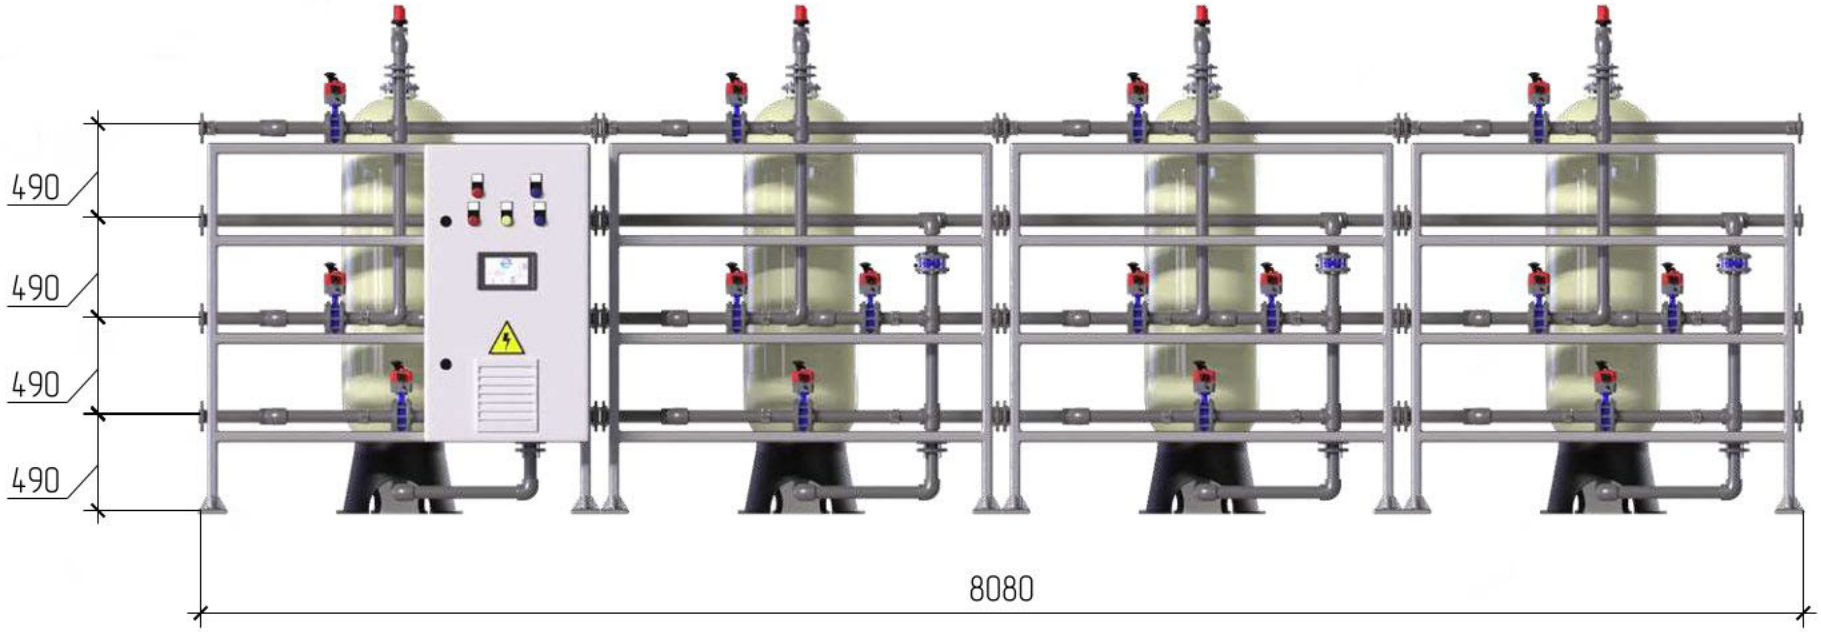

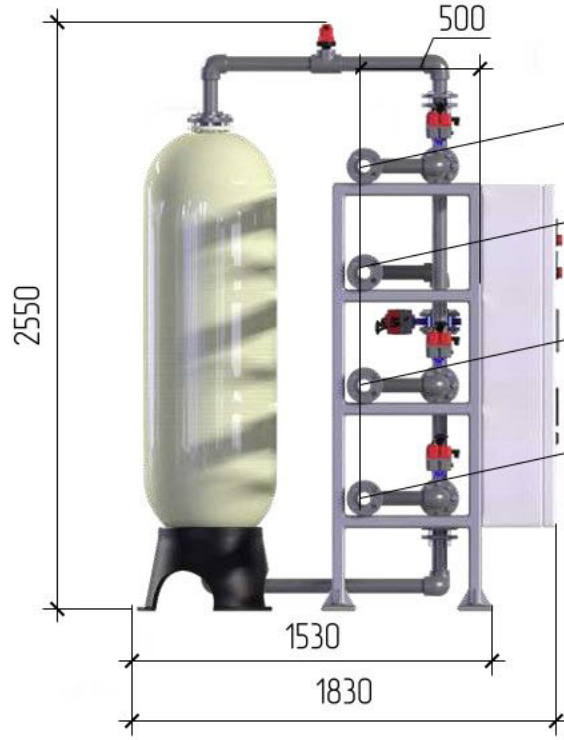

Исходная вода
DN50 PN10

Очищенная вода
DN50 PN10

Дренажная вода
DN50 PN10

Подача промывной воды
DN50 PN10

* Размеры являются приблизительными и могут изменяться в зависимости от технологии, оборудования и особенностей помещения

					Габаритный Чертеж	
Изм.	Лист	№ докум.	Подп.	Дата	Станция сорбционной очистки воды	Лит. / Масса / Масштаб
Разраб.						
Пров.						Лист / Листов 1
Т.контр.						
Н.контр.					ПВО – 04FC01–S–VII–Z–JCSTABO	ООО НПЦ ПромВодОчистка
Утв.						

Копировал Формат А3

Перв. примен. | Справ. № | Подп. и дата | Инв. № дубл. | Взам. инв. № | Подп. и дата | Инв. № подл.