

Перв. примен.

Справ. №



Подп. и дата

Изм. № докл.

Взам. инв. №

Подп. и дата

Изм. № подл.

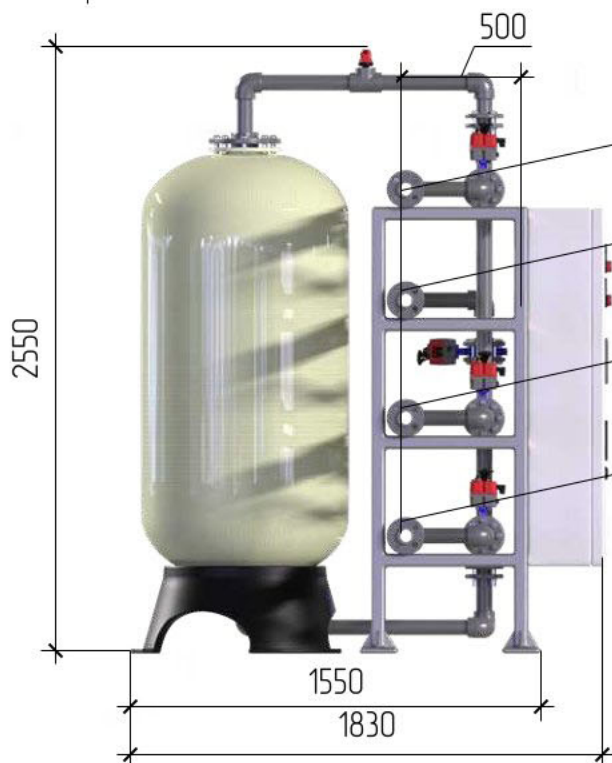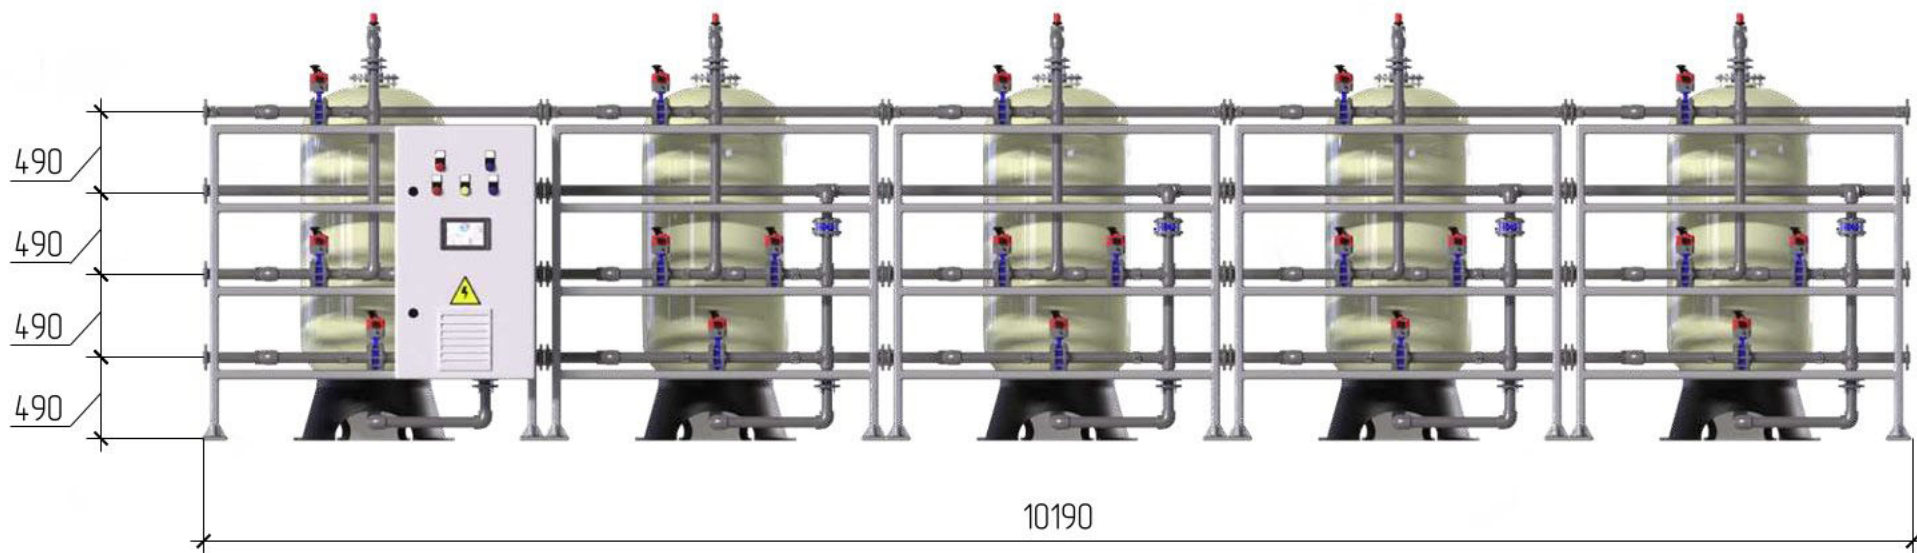

- Исходная вода  
DN50 PN10
- Очищенная вода  
DN50 PN10
- Дренажная вода  
DN50 PN10
- Подача промывной воды  
DN50 PN10

\* Размеры являются приблизительными и могут изменяться в зависимости от технологии, оборудования и особенностей помещения

|          |          |       |      | Габаритный Чертеж            |        |                         |
|----------|----------|-------|------|------------------------------|--------|-------------------------|
| Изм/Лист | № док-м. | Подп. | Дата | Лит.                         | Масса  | Масштаб                 |
| Разраб.  |          |       |      |                              |        |                         |
| Проб.    |          |       |      |                              |        |                         |
| Т.контр. |          |       |      | Лист                         | Листов | 1                       |
| И.контр. |          |       |      | ПВО - 05FC01-S-X-Z - JCSTABO |        | 000 НПЦ ПромВодоочистка |
| Утв.     |          |       |      | Копировал                    |        | Формат А3               |