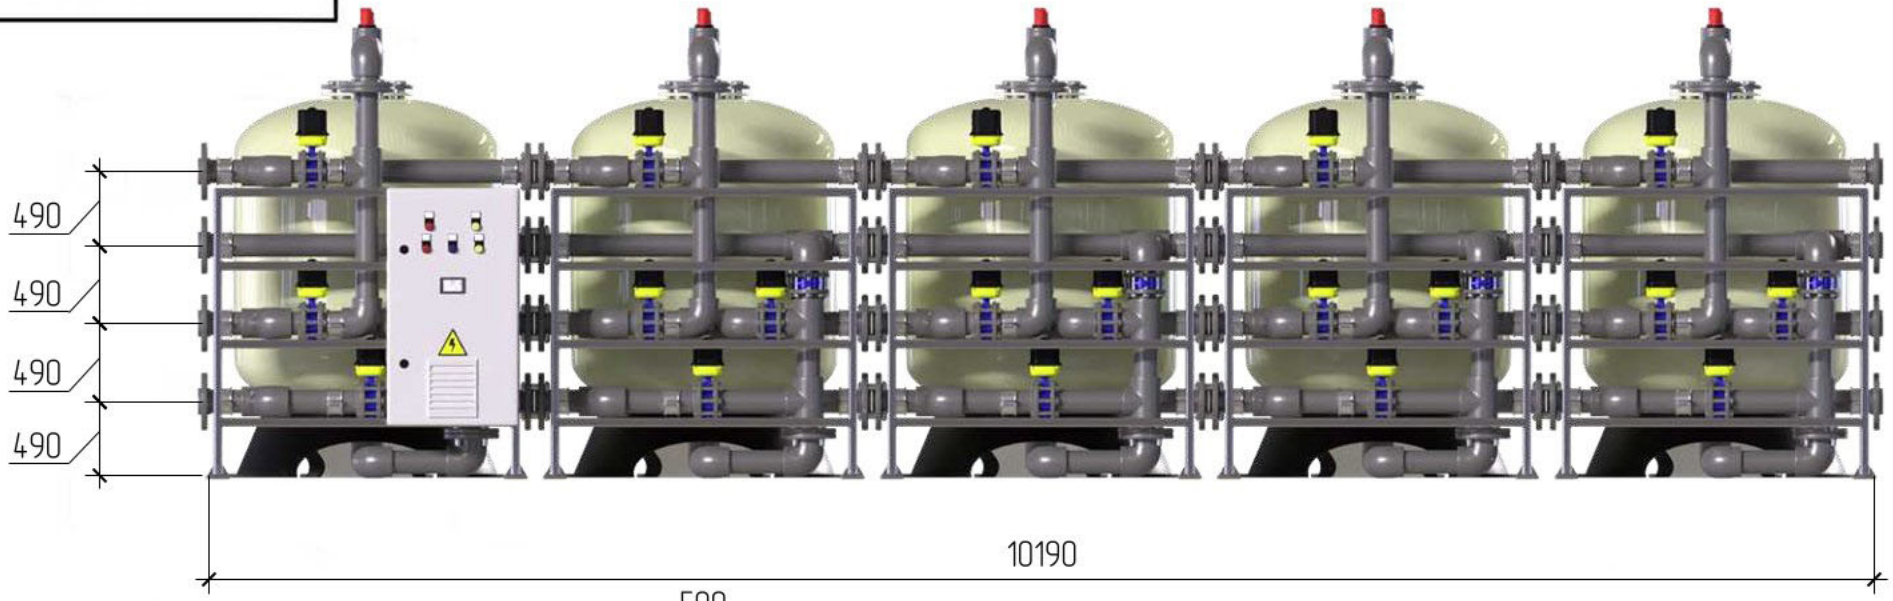

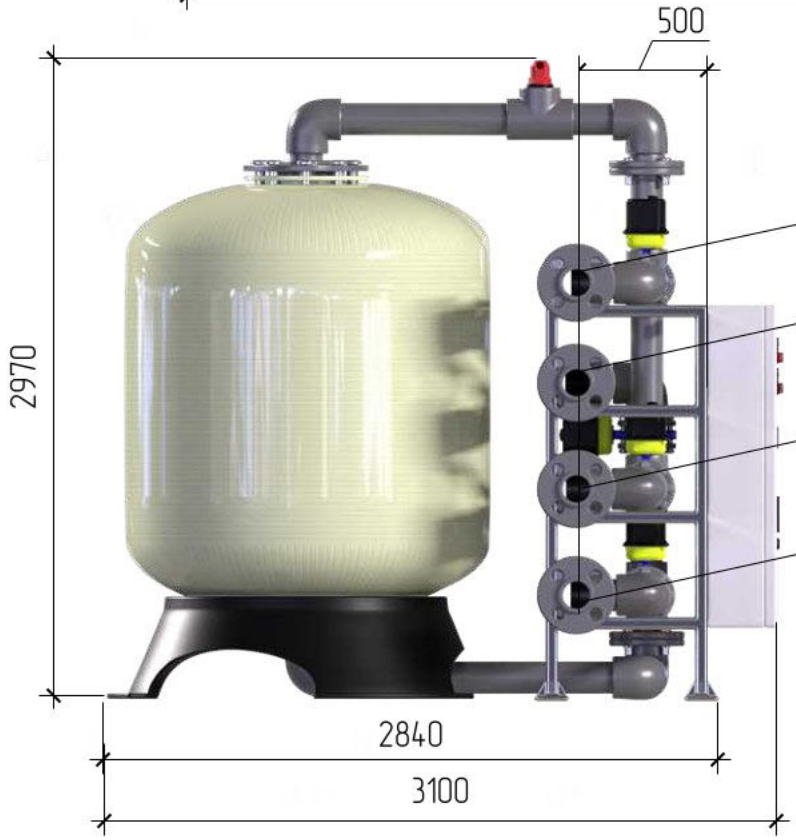

Исходная вода
DN150 PN10

Очищенная вода
DN150 PN10

Дренажная вода
DN150 PN10

Подача промывной воды
DN150 PN10

* Размеры являются приблизительными и могут изменяться в зависимости от технологии, оборудования и особенностей помещения

Габаритный Чертеж

Станция сорбционной очистки воды

ПВО – 05FC01-S-XIII-Z-JSSSABR

ООО НПЦ ПромВодОчистка

Изм.	Лист	№ докум.	Подп.	Дата
Разраб.				
Пров.				
Т.контр.				
Н.контр.				
Утв.				

Лит.	Масса	Масштаб
Лист	Листов 1	

Копировал

Формат А3

Перв. примен.

Справ. №

Подп. и дата

Инв. № дубл.

Взам. инв. №

Подп. и дата

Инв. № подл.